

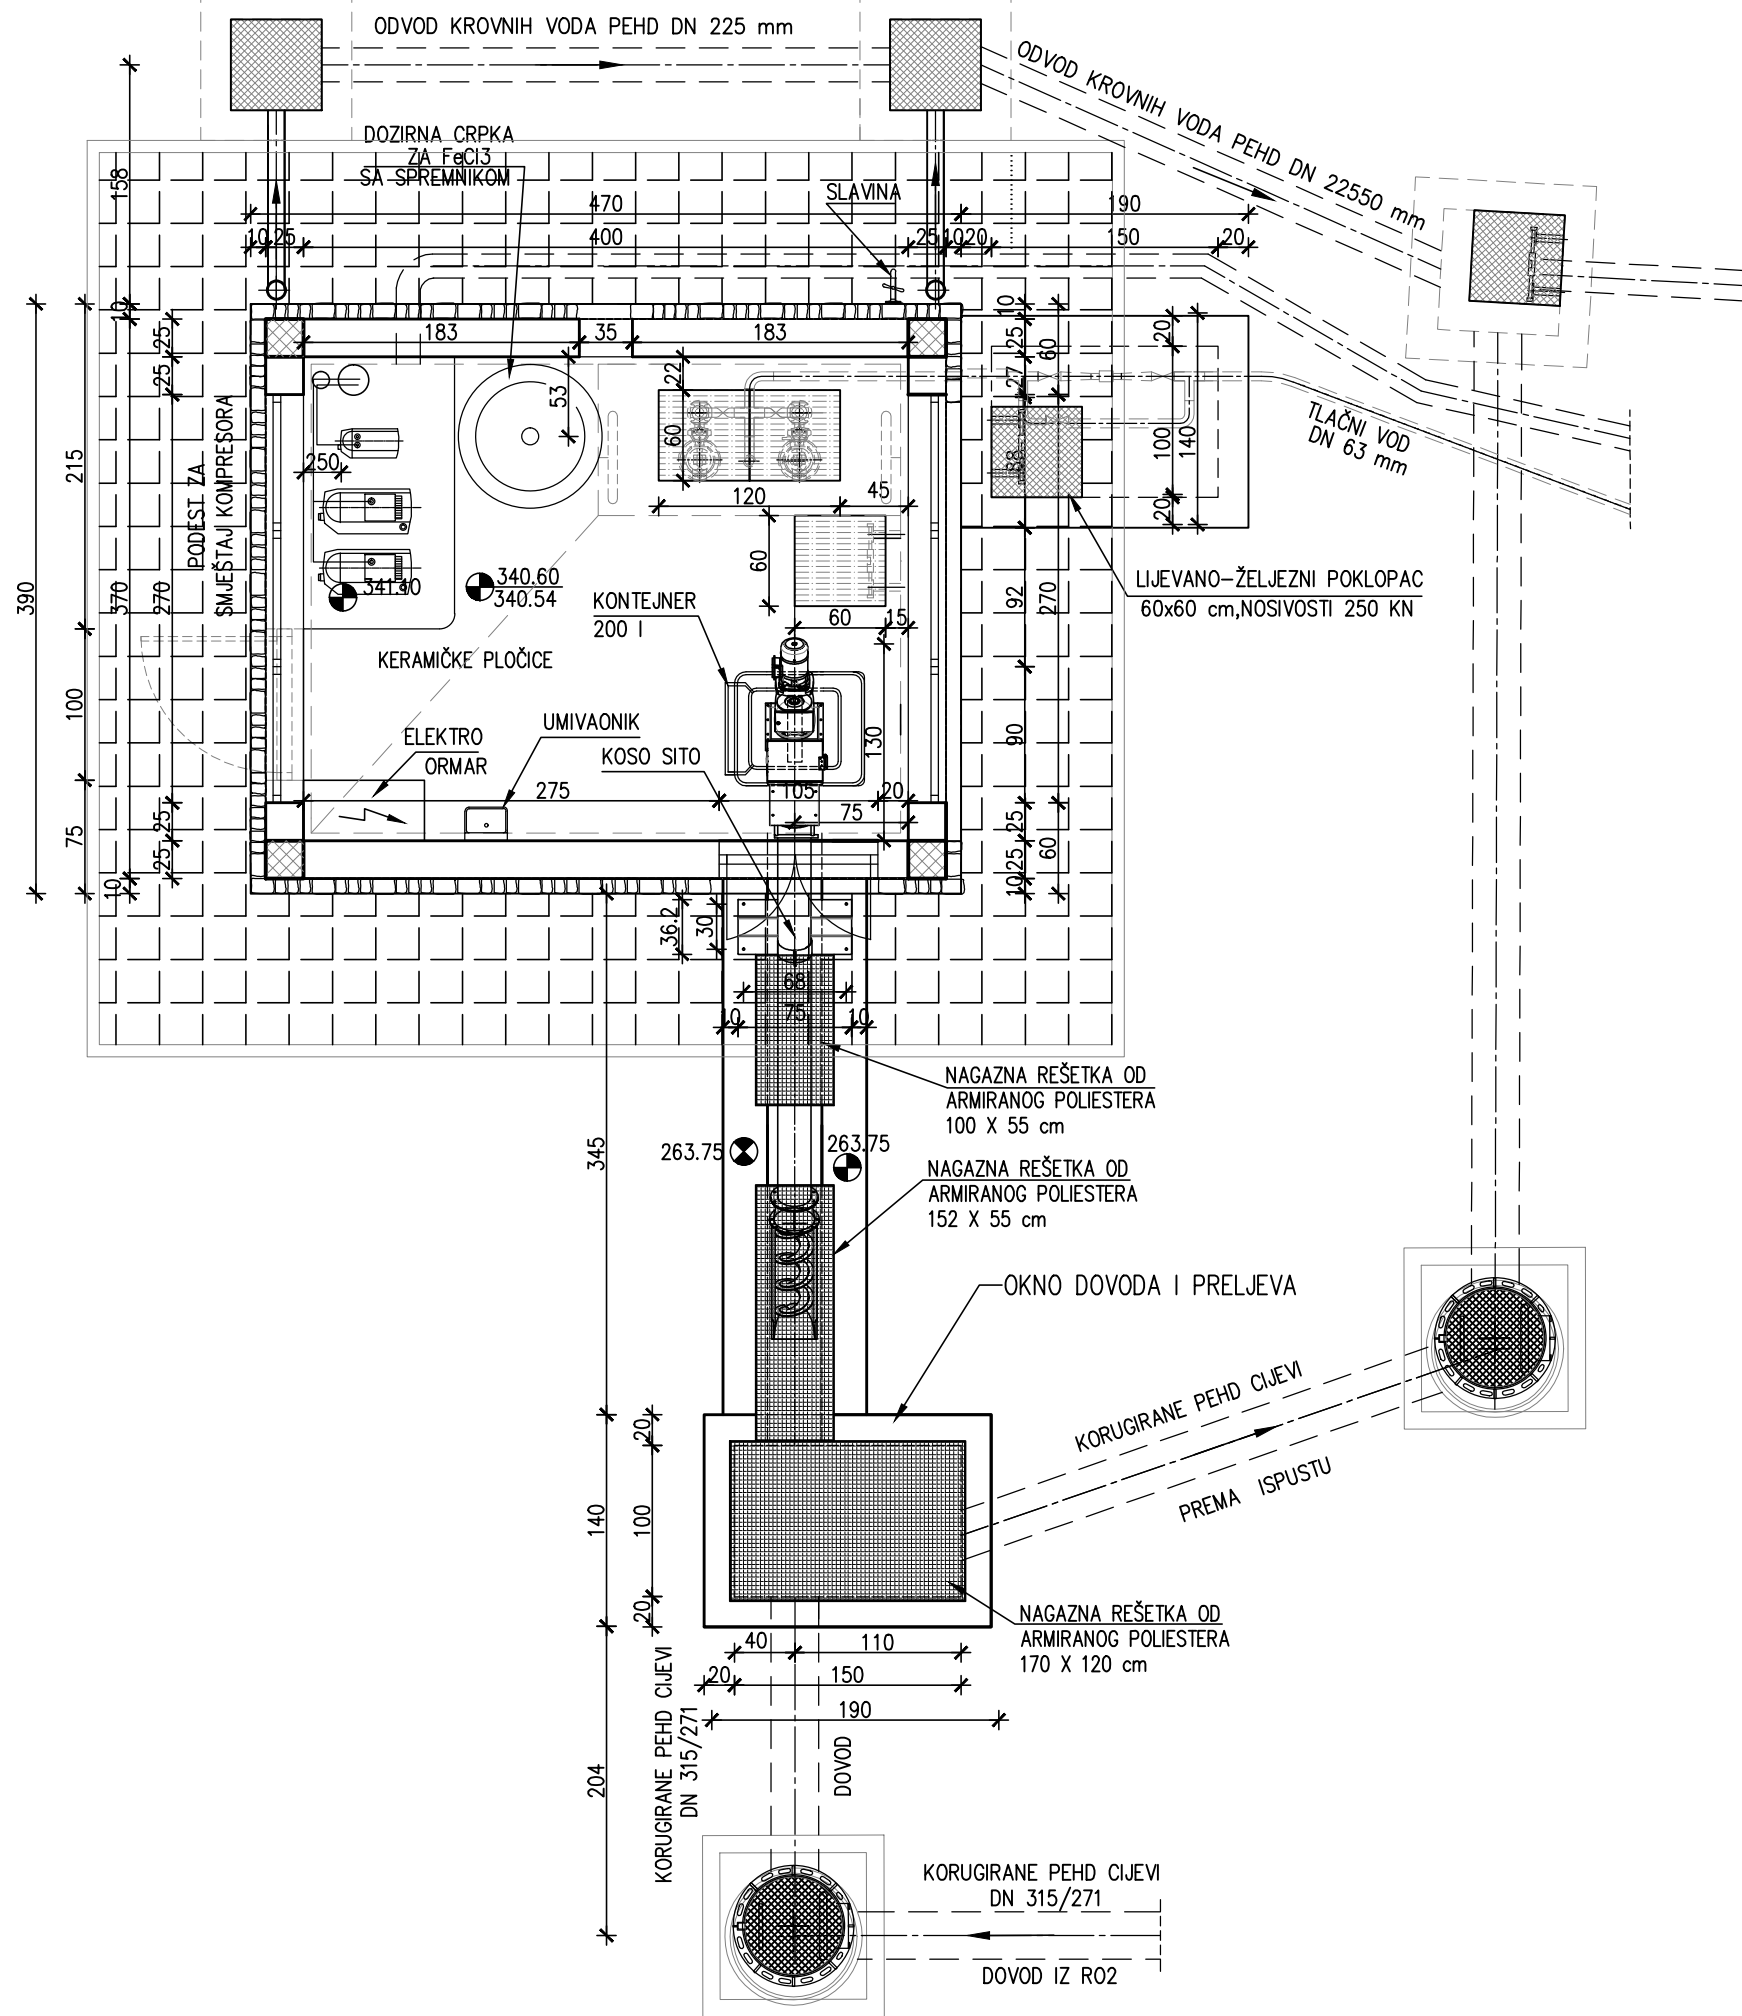


POGONSKI OBJEKT

TLOCRT PRIZEMLJA MJ 1:50

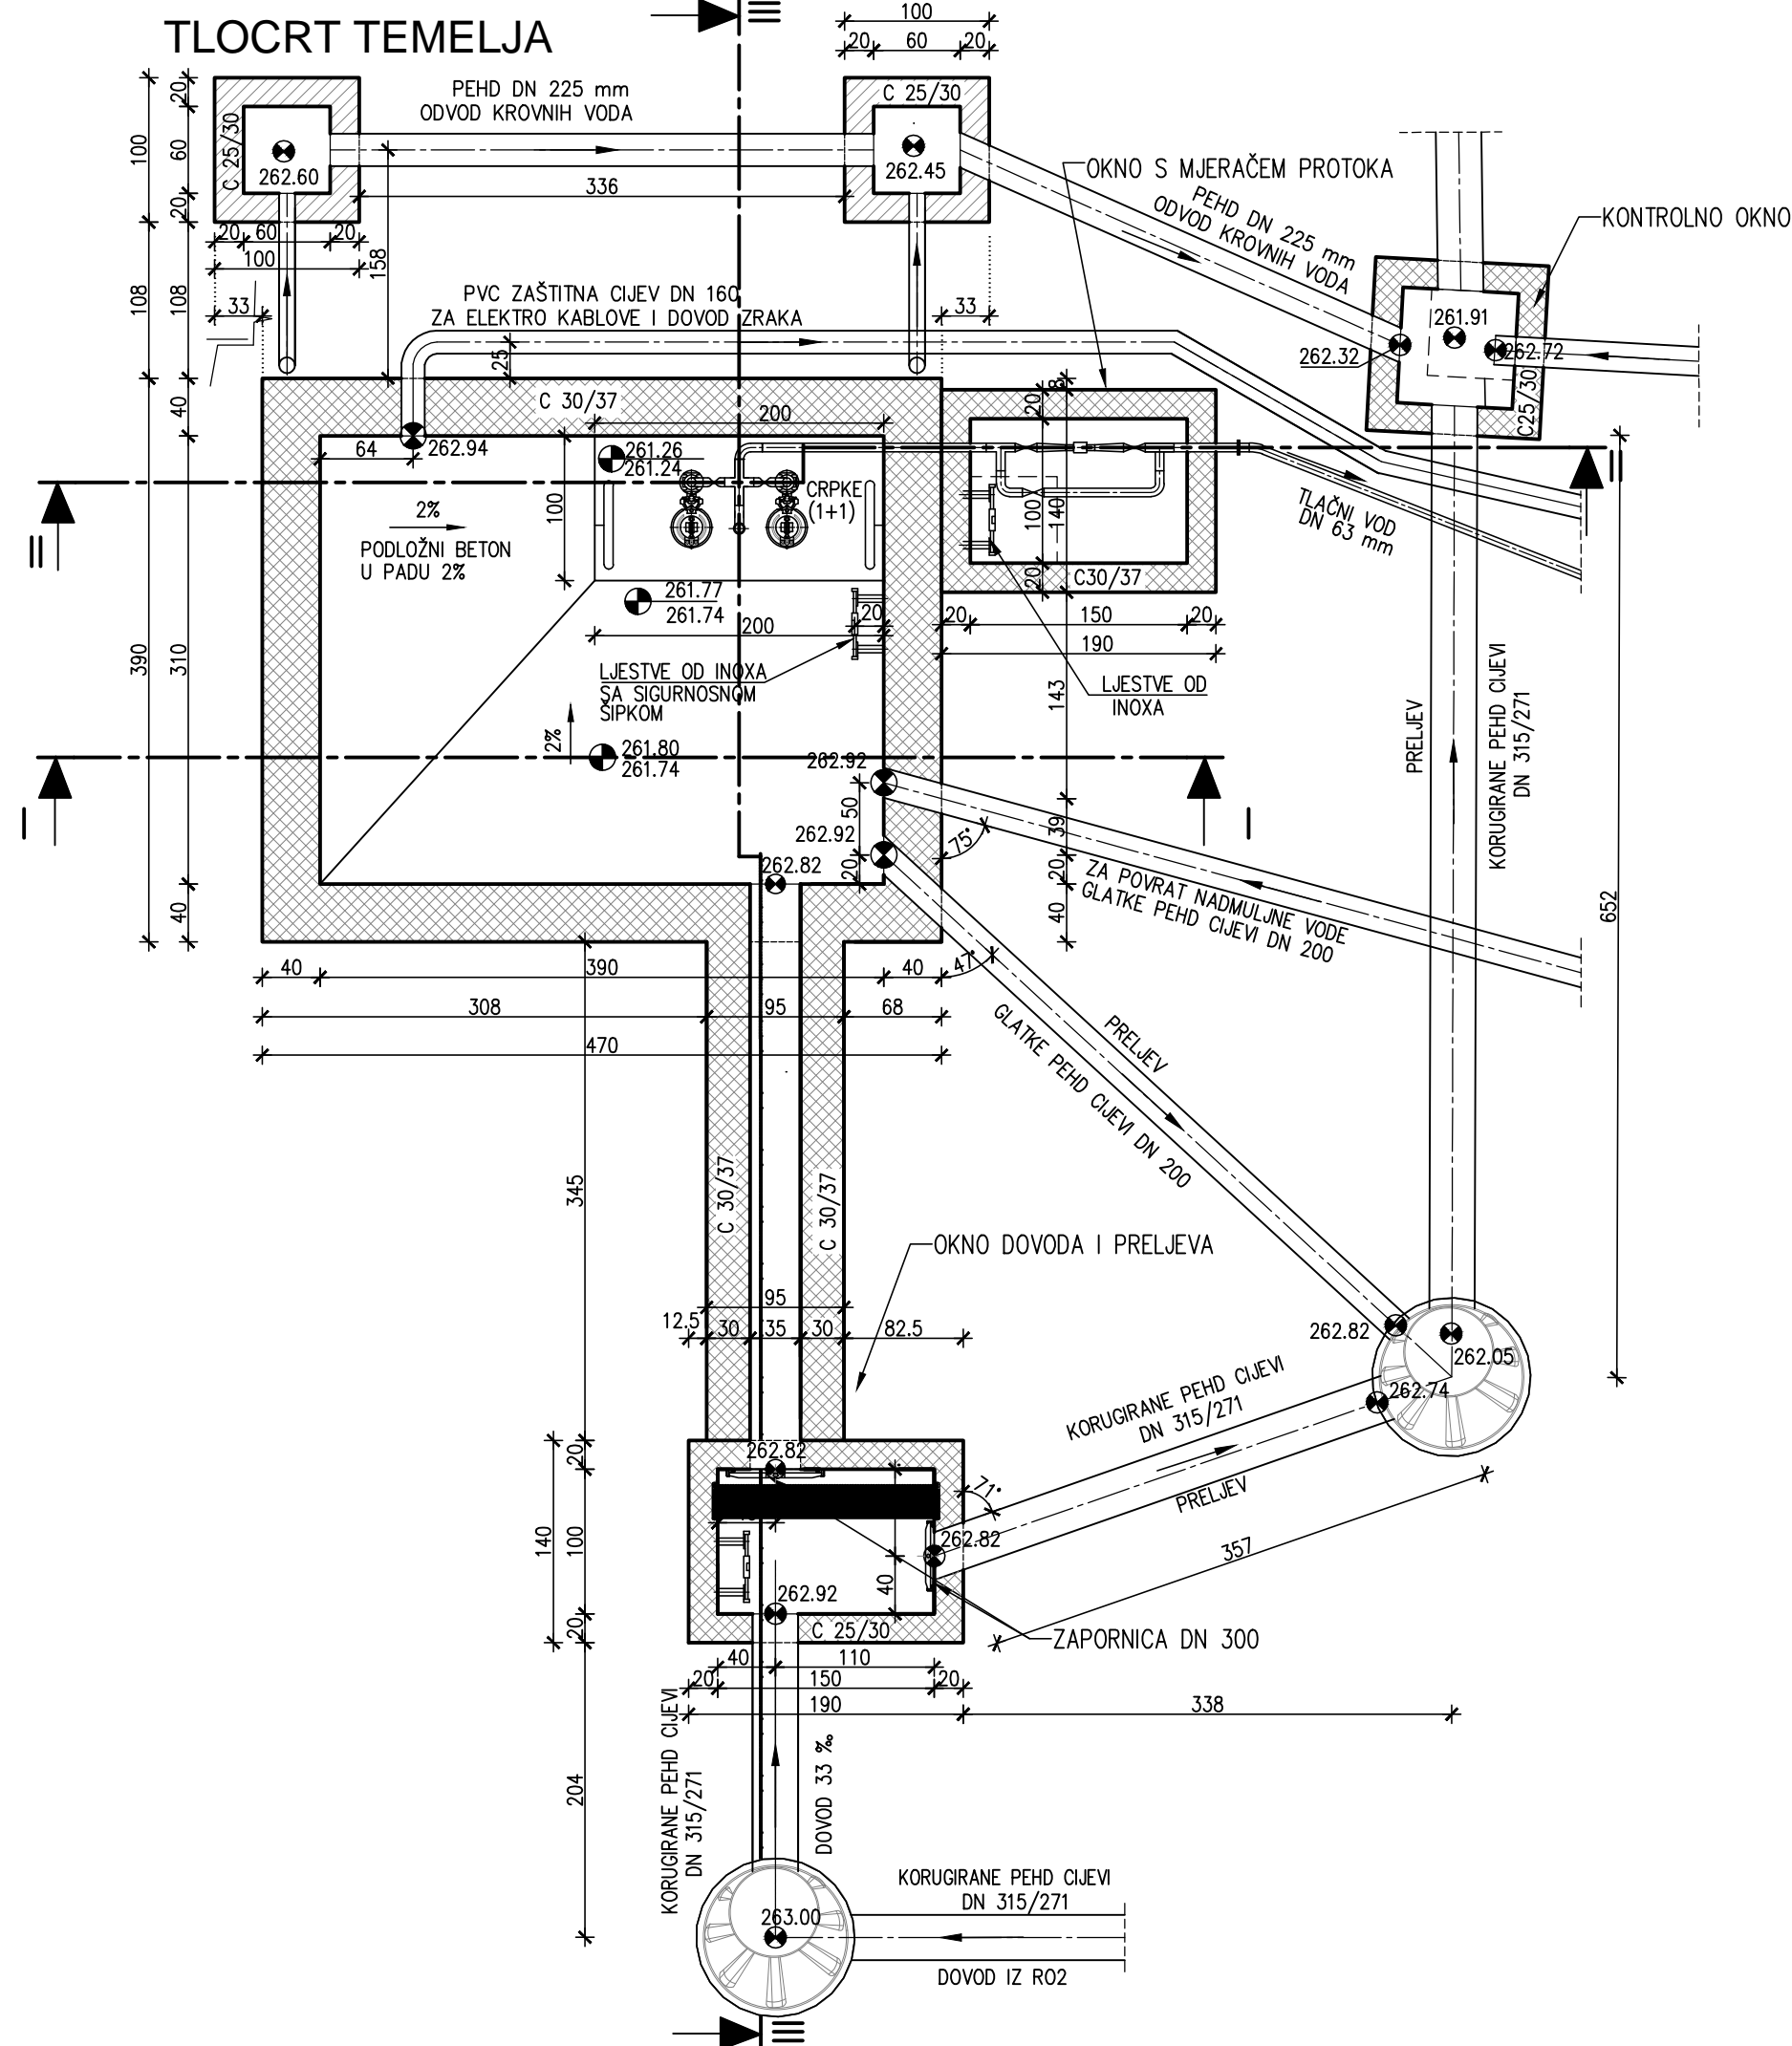

TLOCRT KROVNIH PLOHA

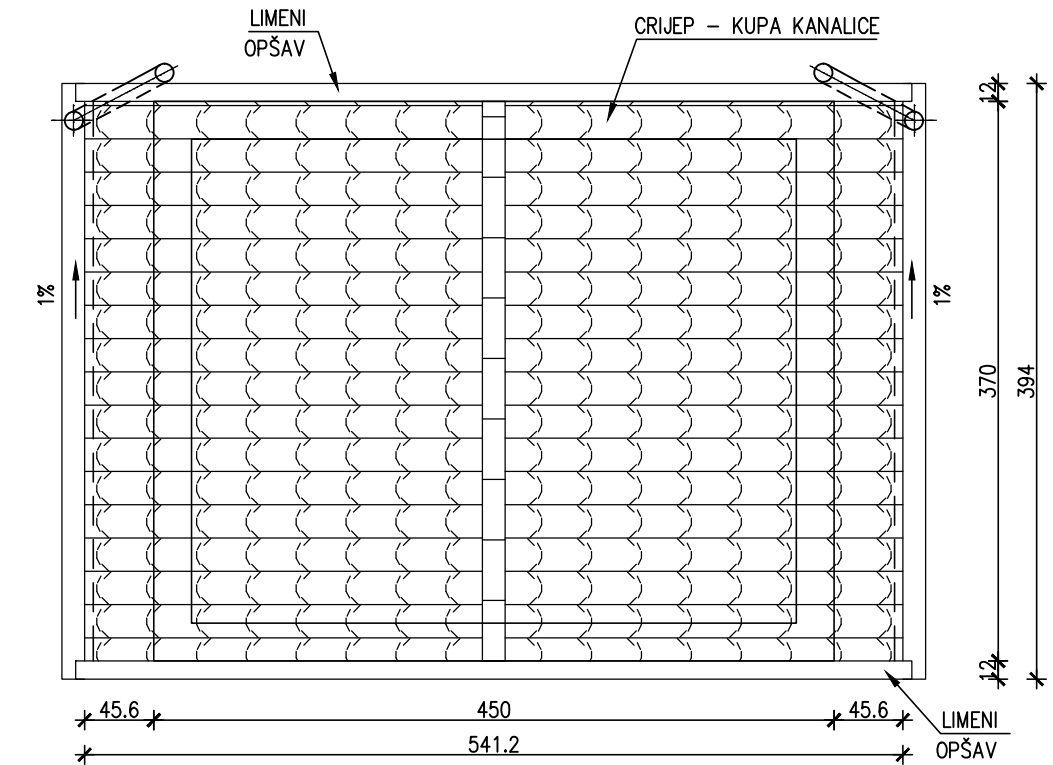

Izmjena	Opis	Datum	Potpis
Investitor: IVS-ISTARSKI VODOZAŠTITNI SUSTAV, d.o.o. Buzet, Sv.Ivan 8		PROJEKTANT: ipz	
Naziv građevine: SUSTAV JAVNE ODVODNJE I PROČIŠĆAVANJA OTPADNIH VODA ZA II.GRUPU MALIH NASELJA U ISTARSKOJ ŽUPANIJ		INŽENJERSKI PROJEKTI ZAVOD d.d. 10 000 ZAGREB Prilaz baruna Filipovića 21 tel. 3717 300; fax. 3717 309	
Dio građevine: UREĐAJ ZA PROČIŠĆAVANJE OTPADNIH VODA NASELJA PODMEJA - CERJE - GRIMALDA		Zajednička oznaka projekta: V1-7090 Oznaka projekta: V1-7090/9	
Projektant: Ivan Obućina, mag. ing. aedif. <small>HRVATSKA KOMORA INŽINJERA GRAĐEVINARSTVA Ivan Obućina mag.ing.aedif. Ovlaštenje inženjera građevinarstva 5410</small>		Vrsta projekta: GRAĐEVINSKI Razina obrade: IZVEDBENI PROJEKT	
Suradnici: Mirjana Krulik, grad.tehn.		Oznaka knjige: 1	
Sadržaj priloga: TLOCRT I PRESJECI POGONSKOG OBJEKTA		Mjerilo: 1:50 Datum: 07. 2017 Br. lista: 1	
Broj priloga: 6.2.			