


NORMALNI POPREČNI PRESJEK PRISTUPNOG PUTA DO UPOVA-a PODMEJA - CERJE - GRIMALDA

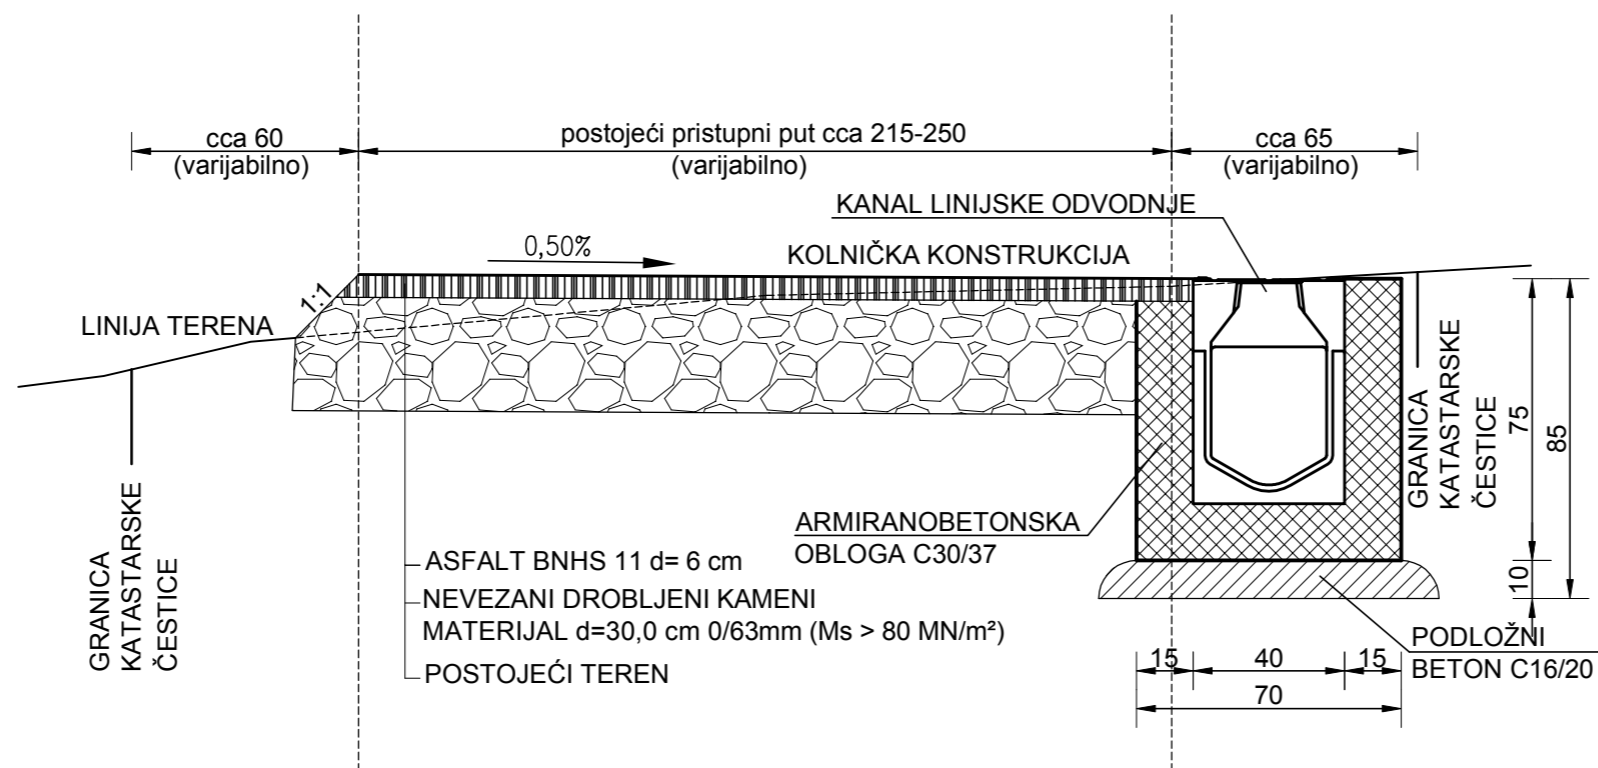

Izmjena	Opis	Datum	Potpis
Investitor:	IVS-ISTARSKI VODOZAŠTITNI SUSTAV, d.o.o. Buzet, Sv.Ivan 8	PROJEKTANT:	ipz INŽENJERSKI PROJEKTI ZAVOD d.d. 10 000 ZAGREB Prilaz baruna Filipovića 21 tel. 3717 300; fax. 3717 309
Naziv građevine:	SUSTAV JAVNE ODVODNJE I PROČIŠĆAVANJA OTPADNIH VODA ZA II.GRUPU MALIH NASELJA U ISTARSKOJ ŽUPANIJI	Zajednička oznaka projekta:	V1-7090
Dio građevine:	UREĐAJ ZA PROČIŠĆAVANJE OTPADNIH VODA NASELJA PODMEJA - CERJE - GRIMALDA	Oznaka projekta:	V1-7090/9
Projektant:	Ivan Obućina, mag. ing. aedif. <small>HRVATSKA KOMORA INŽENJERA GRAĐEVINARSTVA</small> Ivan Obućina mag.ing.aedif. Ovlašten inženjer građevinarstva <i>Ivan Obućina</i> G 5410	Vrsta projekta:	GRAĐEVINSKI
Suradnici:	Mirjana Krulik, građ.tehn.	Razina obrade:	IZVEDBENI PROJEKT
Sadržaj priloga:	NORMALNI POPREČNI PRESJEK PRISTUPNOG PUTA PREMA UPOV-u	Oznaka knjige:	1
Broj priloga:	14.	Mjerilo:	1:20
		Datum:	07. 2017
		Br. lista:	1