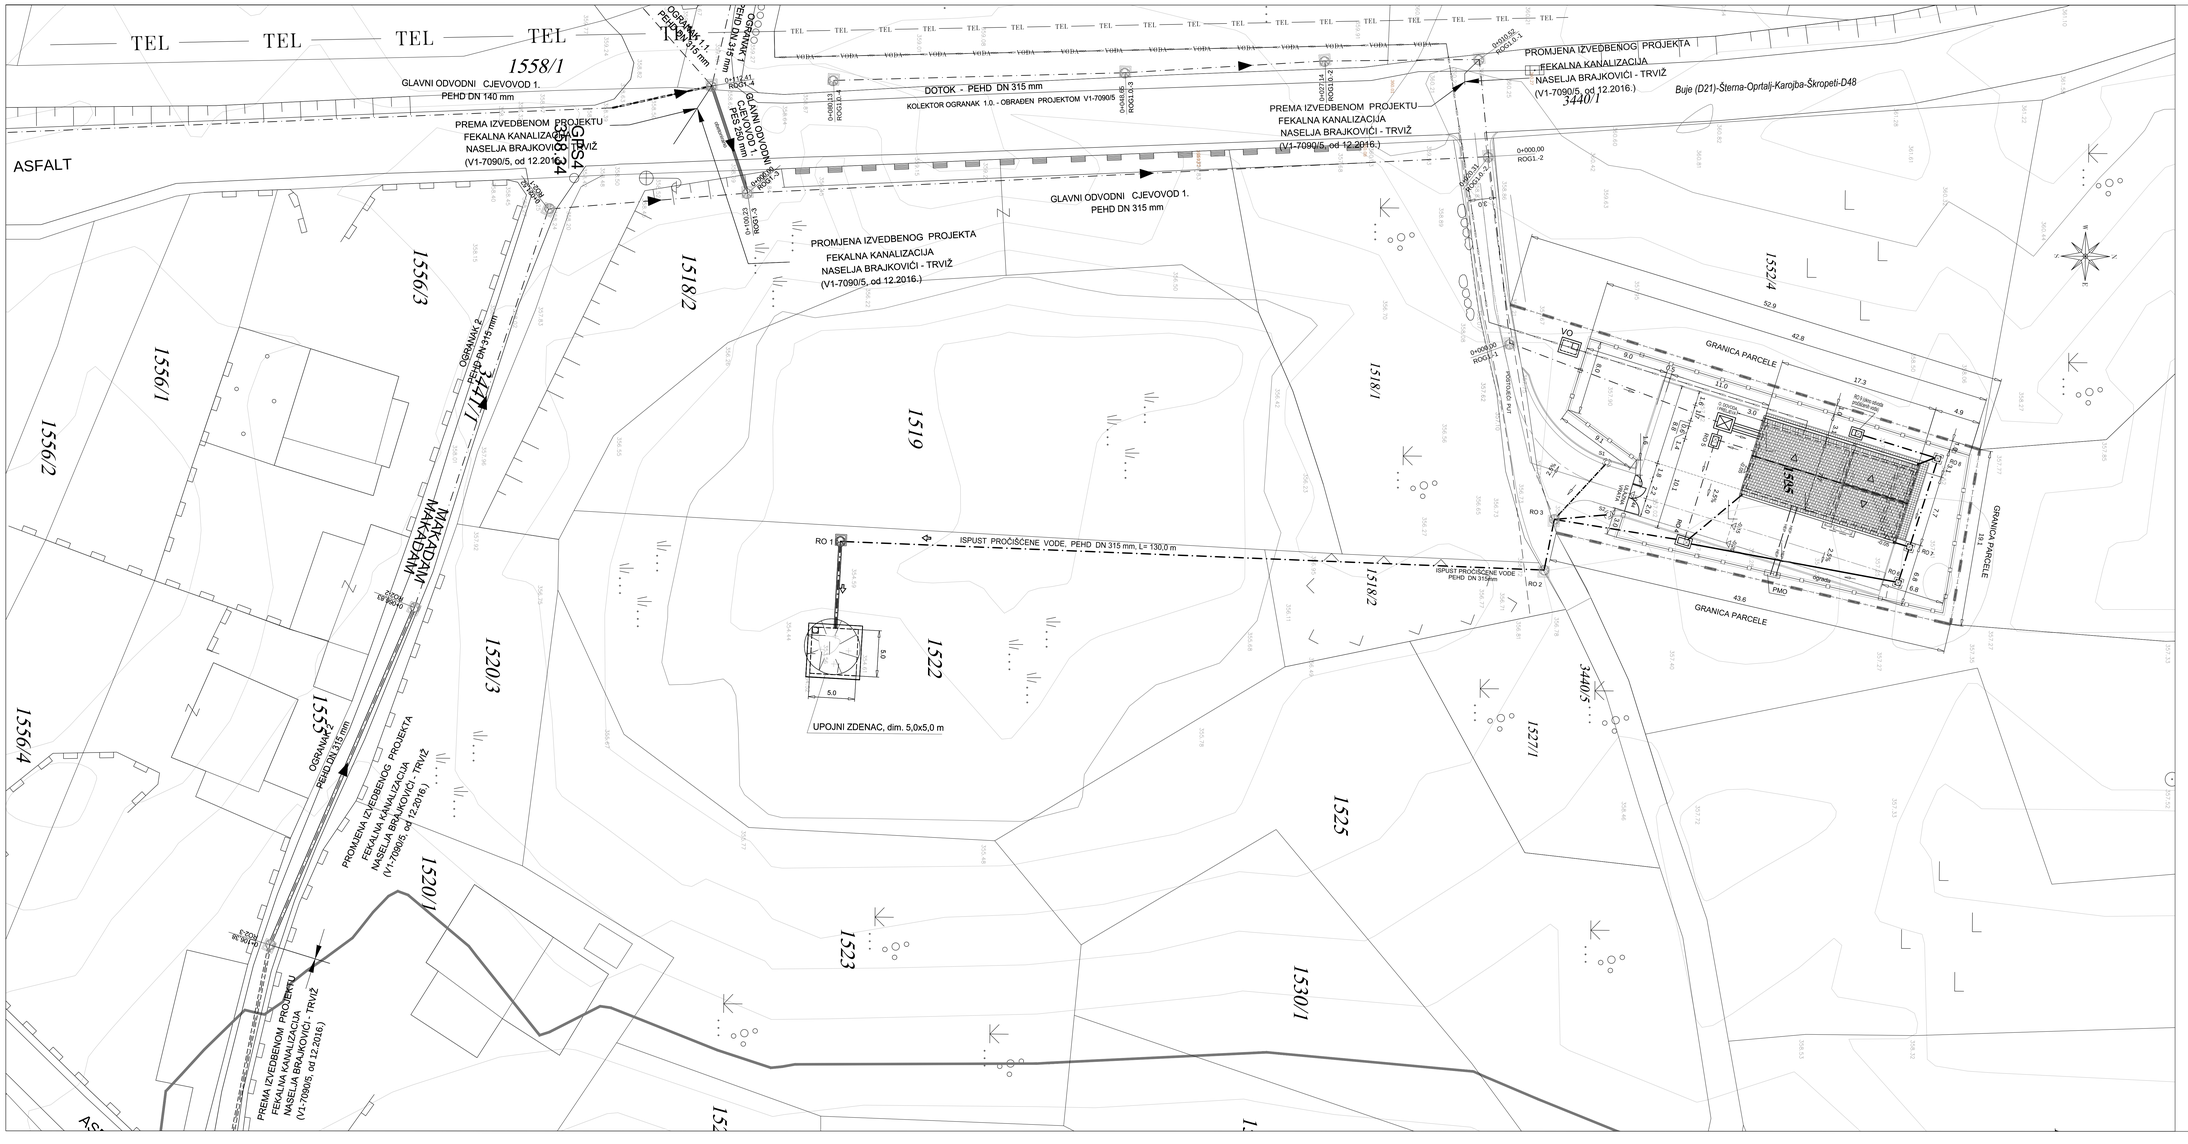

LEGENDA :

- *DOVODNI SANITARNI KOLEKTOR*
- *PROČIŠĆENA VODA*
- *GRANICA PARCELE, A = 952,0 m2*
- *OGRADA*
- *DIGITALIZIRANI KATASTAR*
- *1552/4 IDENTIFICIRANA KATASTARSKA ČESTICA*

Izmjena	Opis	Datum	Potpis

Investitor: IVS-ISTARSKI VODOZAŠTITNI SUSTAV, d.o.o. Buzet, Trg Fontana 8

PROJEKTANT: ipz

INŽENJERSKI PROJEKTNI ZAVOD d.d. 10 000 ZAGREB Miramarska cesta 24 tel. 3717 300, fax. 3717 309

Naziv građevine: SUSTAV JAVNE ODVODNJE I PROČIŠĆAVANJA OTPADNIH VODA ZA II.GRUPU MALIH NASELJA U ISTARSKOJ ŽUPANIJI

Oznaka projekta: V1-7090

Dio građevine: UREĐAJ ZA PROČIŠĆAVANJE OTPADNIH VODA NASELJA BRAJKOVIĆI - TRVIŽ

Oznaka priloga: V1-7090/10

Projektant: Violeta Stanić, dipl.ing.grad. HRVATSKA KOMORA ARHITEKATA I INŽENJERA U GRADITELJSTVU Violeta Stanić dipl. ing. građ. ovlašteni inženjer građevinarstva G 1486

Vrsta projekta: GRAĐEVINSKI

Razina obrade: IZVEDBENI PROJEKT

Suradnici:	M. Krulik,grad.tehn.	Oznaka knjige:	1
	Antonio Uzlovčić,mag.ing.aedif.		
Nadležni prilozi:		Mjerilo:	1:200
Broj priloga:	1.2.	Datum:	03.2017.
		Br. lista:	1

SITUACIJA UREĐAJA NA POSEBNOJ GEODETSKOJ PODLOZI (PGP)