



ISTOČNO PROČELJE

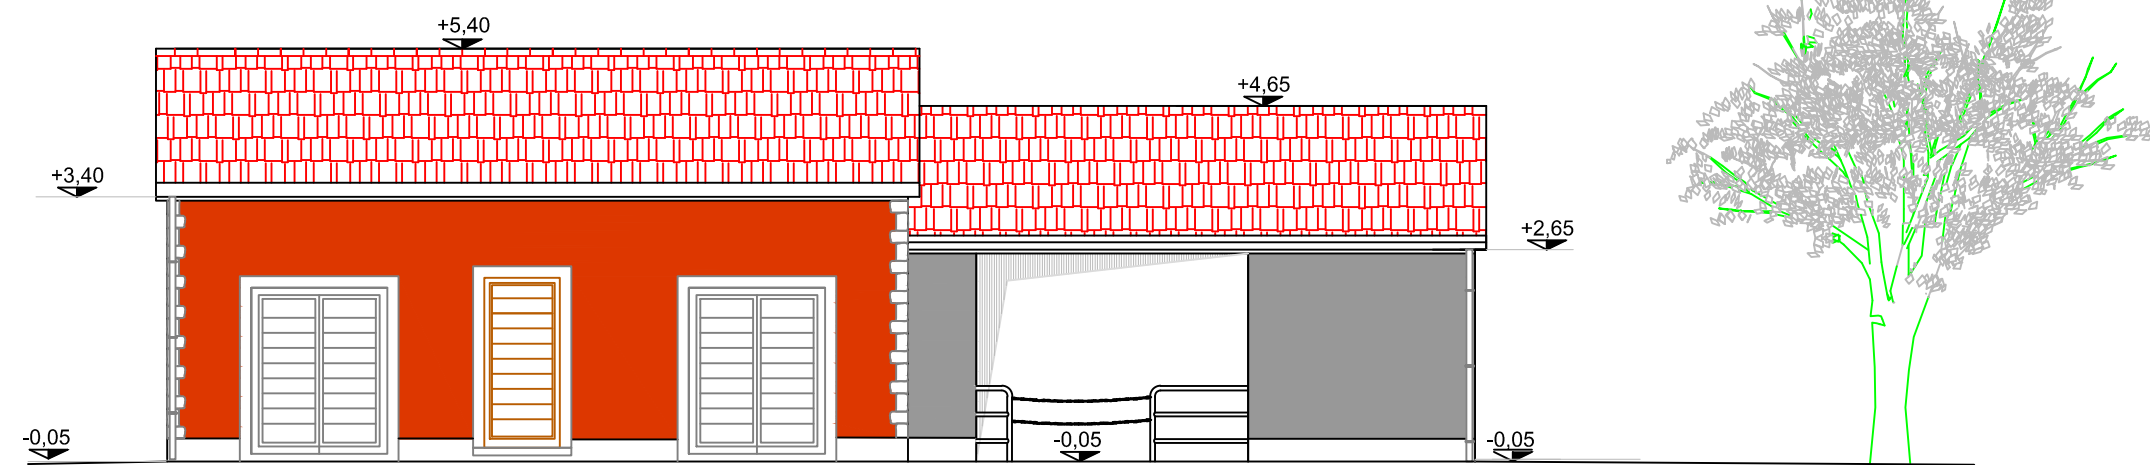

SJEVERNO PROČELJE

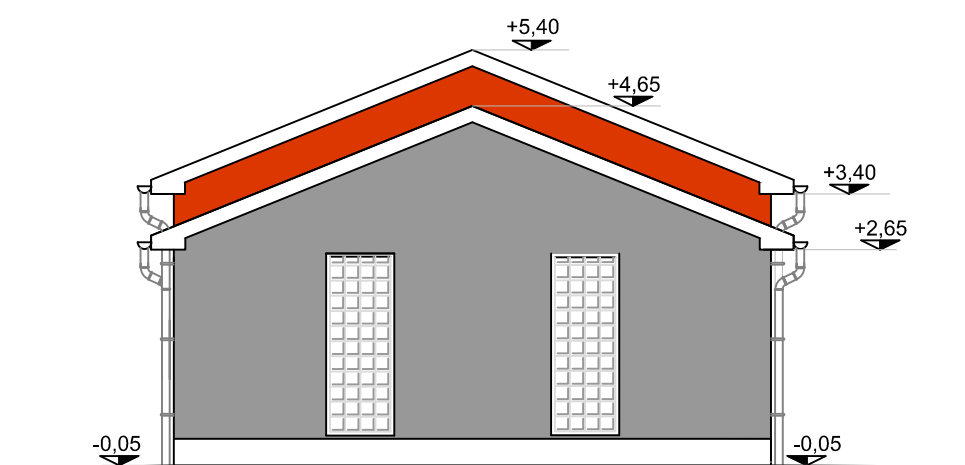


±0,00=358,00

JUŽNO PROČELJE



ZAPADNO PROČELJE

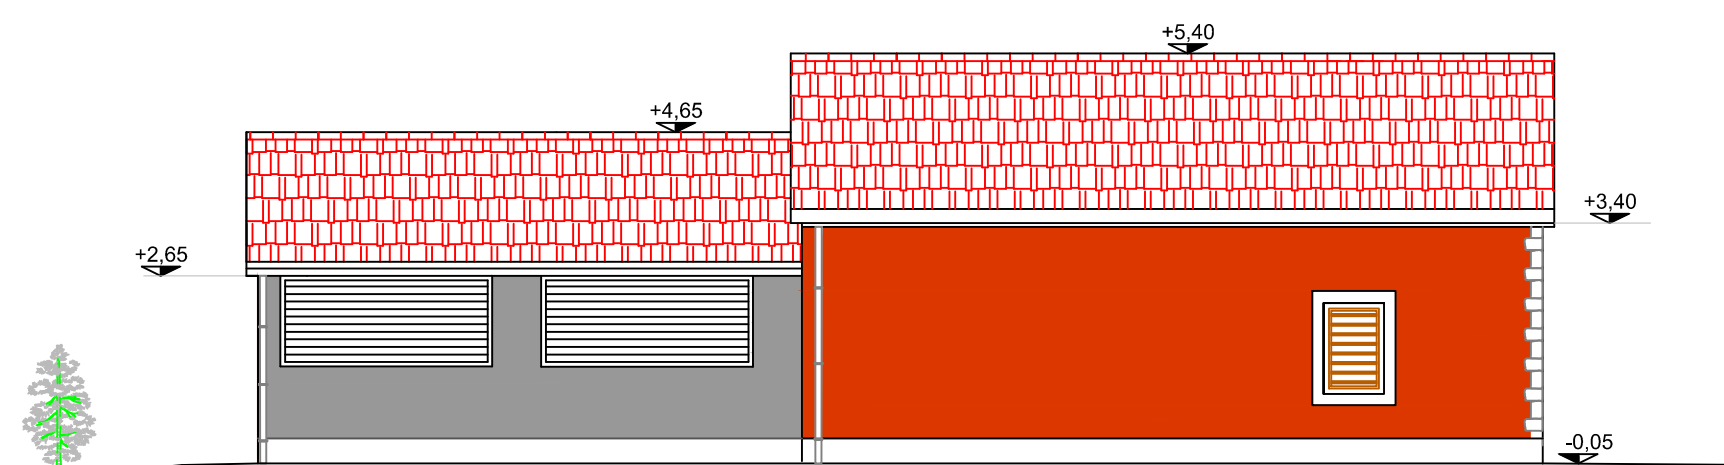

Izmjena	Opis	Datum	Potpis
Investitor: IVS-ISTARSKI VODOZAŠTITNI SUSTAV, d.o.o. Buzet, Sv.Ivan 8		PROJEKTANT: ipz	
Naziv građevine: SUSTAV JAVNE ODVODNJE I PROČIŠĆAVANJA OTPADNIH VODA ZA II.GRUPU MALIH NASELJA		INŽENJERSKI PROJEKTI ZAVOD d.d. 10 000 ZAGREB Prilaz baruna Filipovića 21 SPRIMSK	
Dio građevine: UREĐAJ ZA PROČIŠĆAVANJE OTPADNIH VODA NASELJA BRAJKOVIČI-TRVIŽ		Zajednička oznaka projekta: V1-7090 Oznaka projekta: V1-7090/10	
Projektant: Violeta Stanić, dipl.ing.građ.		Vrsta projekta: GRADEVINSKI Razina obrade: IZVEDBENI PROJEKT	
Suradnici:	Mirjana Krulik,građ.teh. Antonio Udovičić, mag.ing.aedif.	Oznaka knjige: 1	
Sadržaj priloga: PROČELJA		Mjerilo: 1:100	Datum: 03. 2017. Br. lista: 1.
Broj priloga: 2.7.			