




TLOCRT

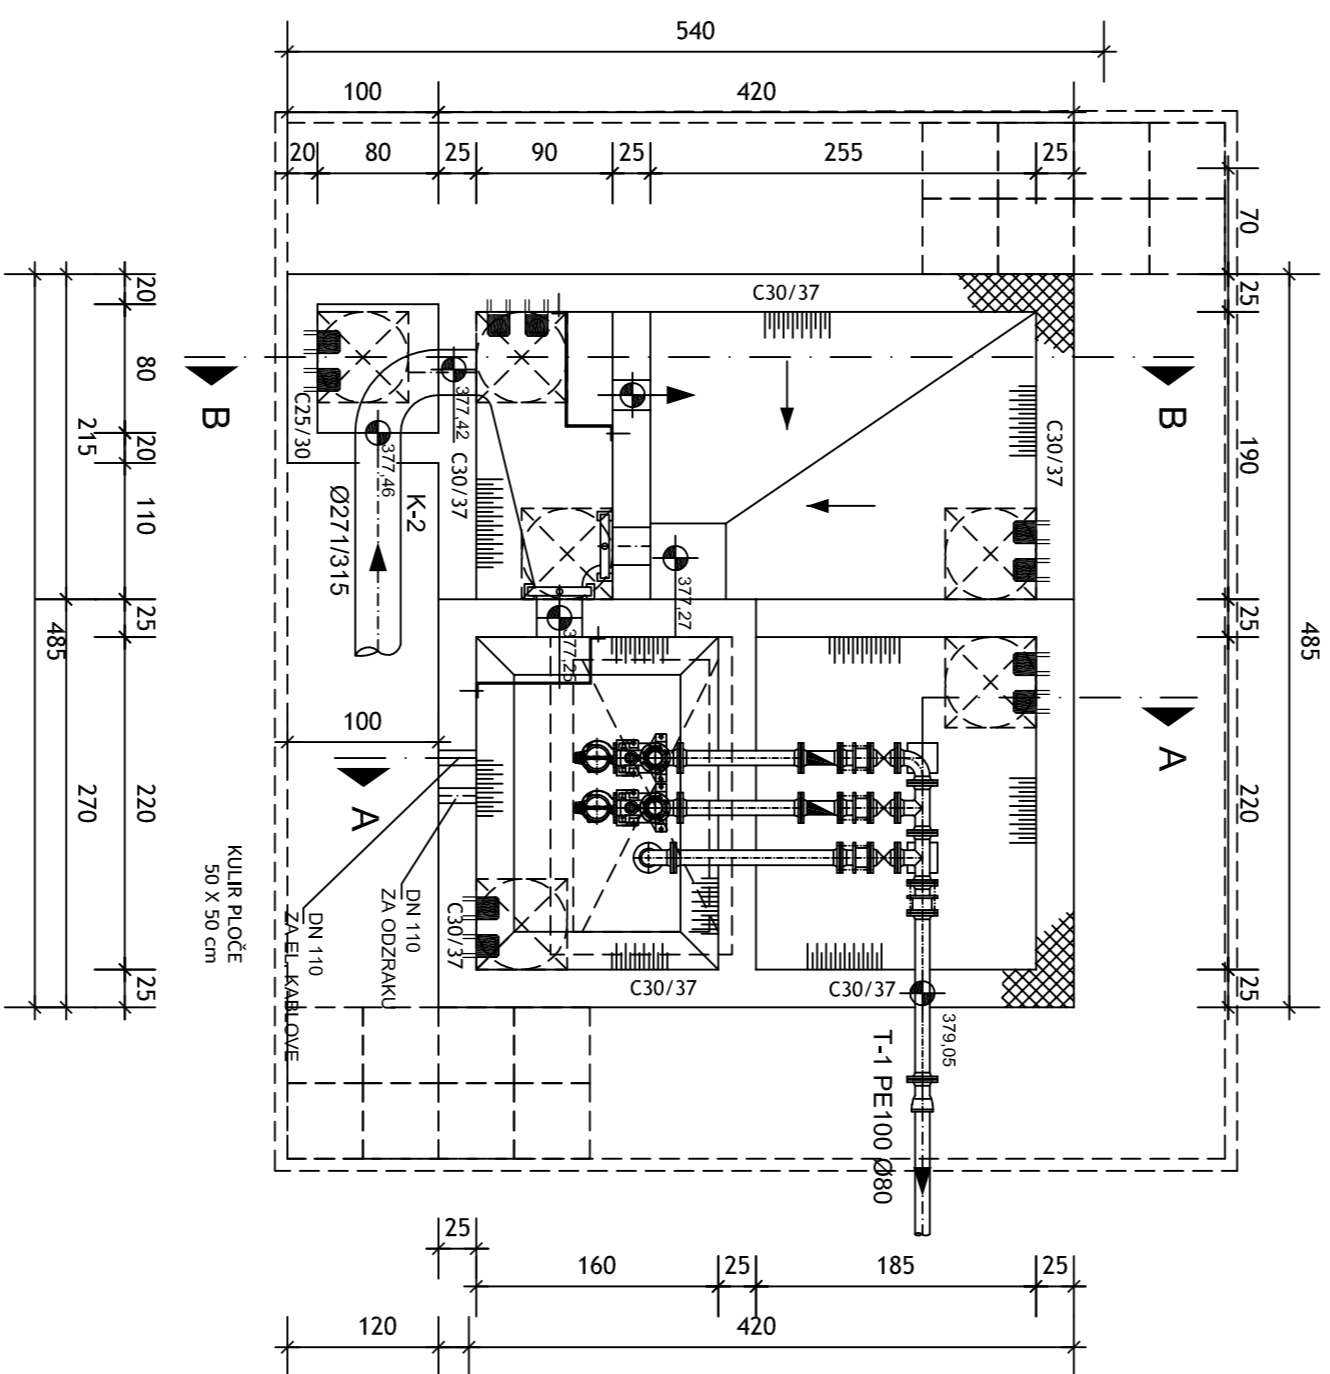

PRESJEK A-A

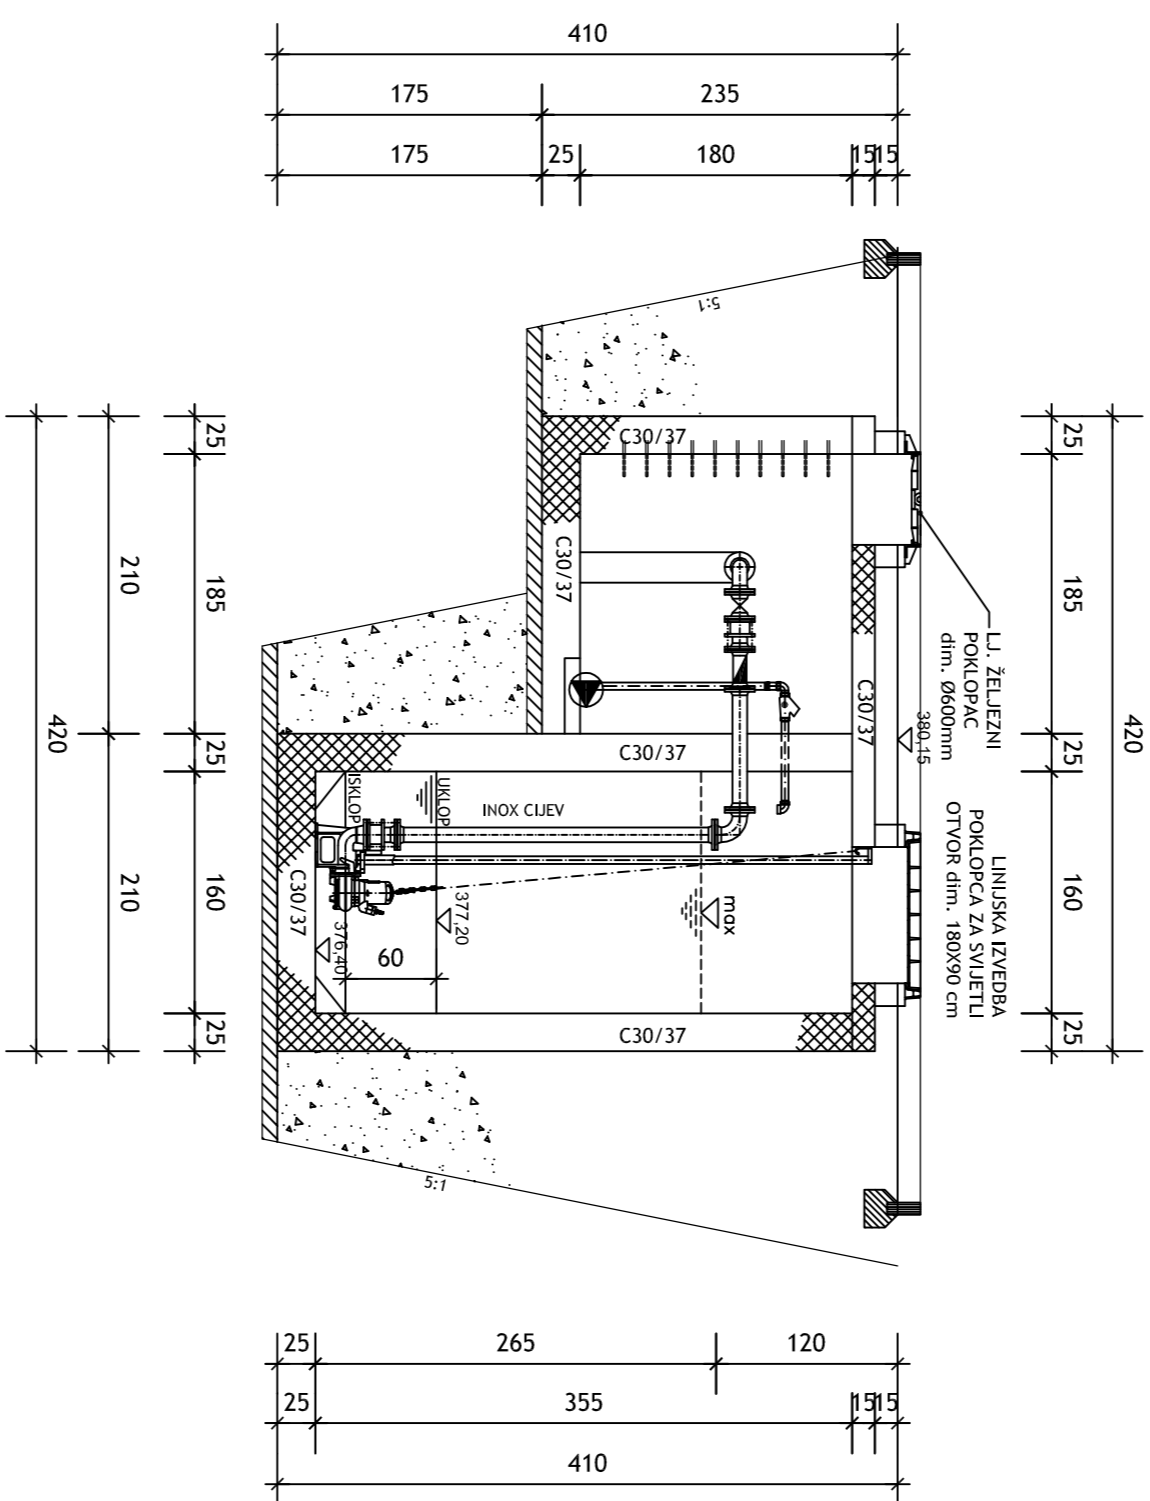

PRESJEK B-B

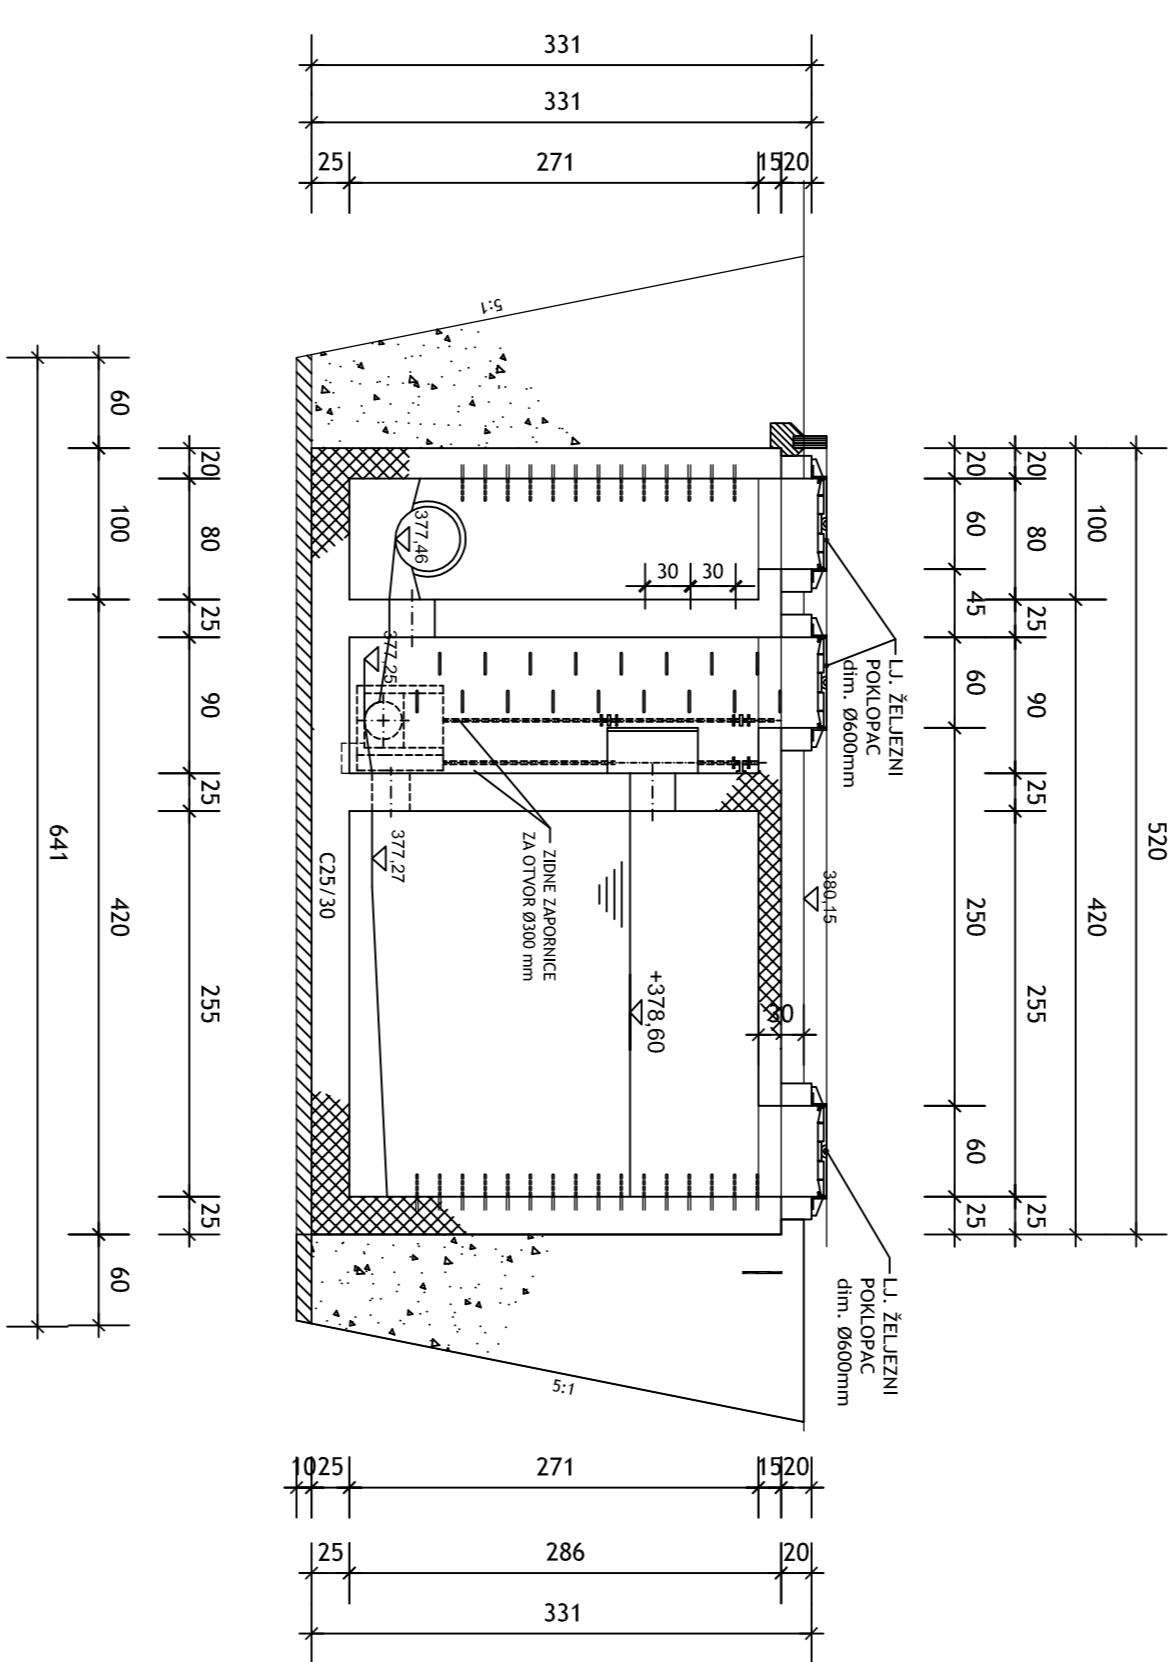

NAČRT:	CRPNA STANICA ROČKO POLJE	MAŠTILIO:	1:20
GRADIVNIK:	SANITARNA KANALIZACIJA NASELJA ROČKO POLJE KOLEKTORSKA MREŽA NASELJA	NAČRT BROJ:	7.