


DETALJ ROVA (DRŽAVNA CESTA)

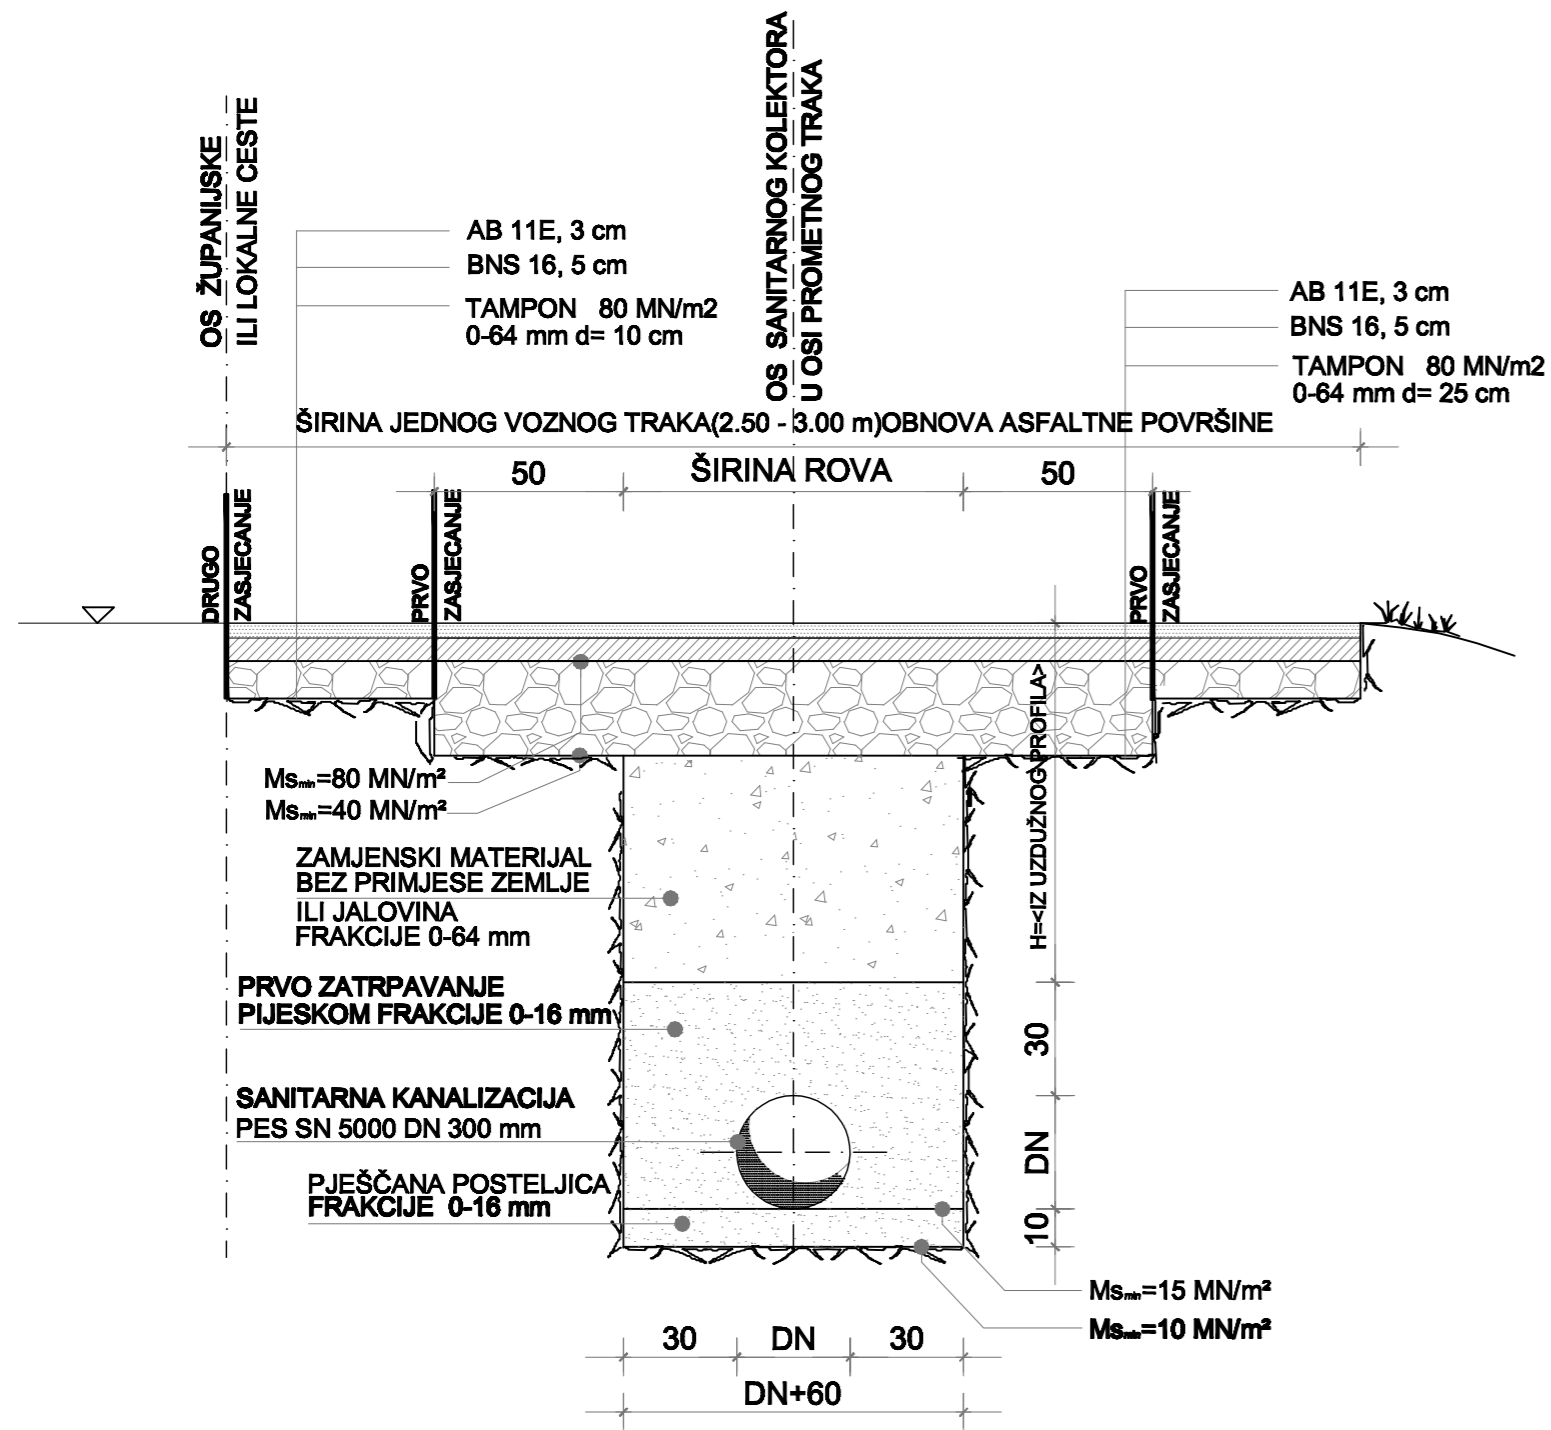

IZAJENA BR.	OPIS	DATUM	POTPIS

INVESTITOR: IVS - ISTARSKI VODOZAŠTITNI SUSTAV d.o.o. Sv. Ivan 8, 52420 Buzet		INSTITUT IGH, d.d. za istraživanje i razvoj u građevinstvu SEKTOR IGH PROJEKT Zavod za hidrotehničko projektiranje
NARUČITELJ:		
VRSTA PROJEKTA (RAZINA I STRUKA): GLAVNI GRAĐEVINSKI PROJEKT		ZAJEDNIČKA OZNAKA PROJEKTA: GP-MN-0015-09
GRAĐEVINA: SUSTAV ODVODNJE I PROČIŠĆAVANJA OTPADNIH VODA ZA 3. GRUPU MALIH NASELJA - ŠTRMAC		
DIO GRAĐEVINE:		MAPA:
SADRŽAJ: KARAKTERISTIČNI POPREČNI PRESJEK DRŽAVNE CESTE		
PROJEKTANT: DUBRAVKA MARKOVIĆ, dipl.ing.grad. Dubravka Marković dipl. ing. grad. Ovlašten inženjer građevinarstva INSTITUT GRAĐEVINARSTVA HRVATSKE d.d., PC RIJEKA Rijeka G 1739 <i>D. Marković</i>		MJERILO: 1:20
SURADNIK: BOŽENA OŽANIĆ, ing.grad. MAKS BRELIH, struč.spec.ing.aedif. <i>Božena Ožanić</i> <i>Maks Brelih</i>		DATUM: ožujak 2009.
OZNAKA DOKUMENTA: IGH-GP-H-0015-09-1601-0		BROJ PROJEKTA: IGH-3520-0015-09
DOKUMENT: 8.1		