

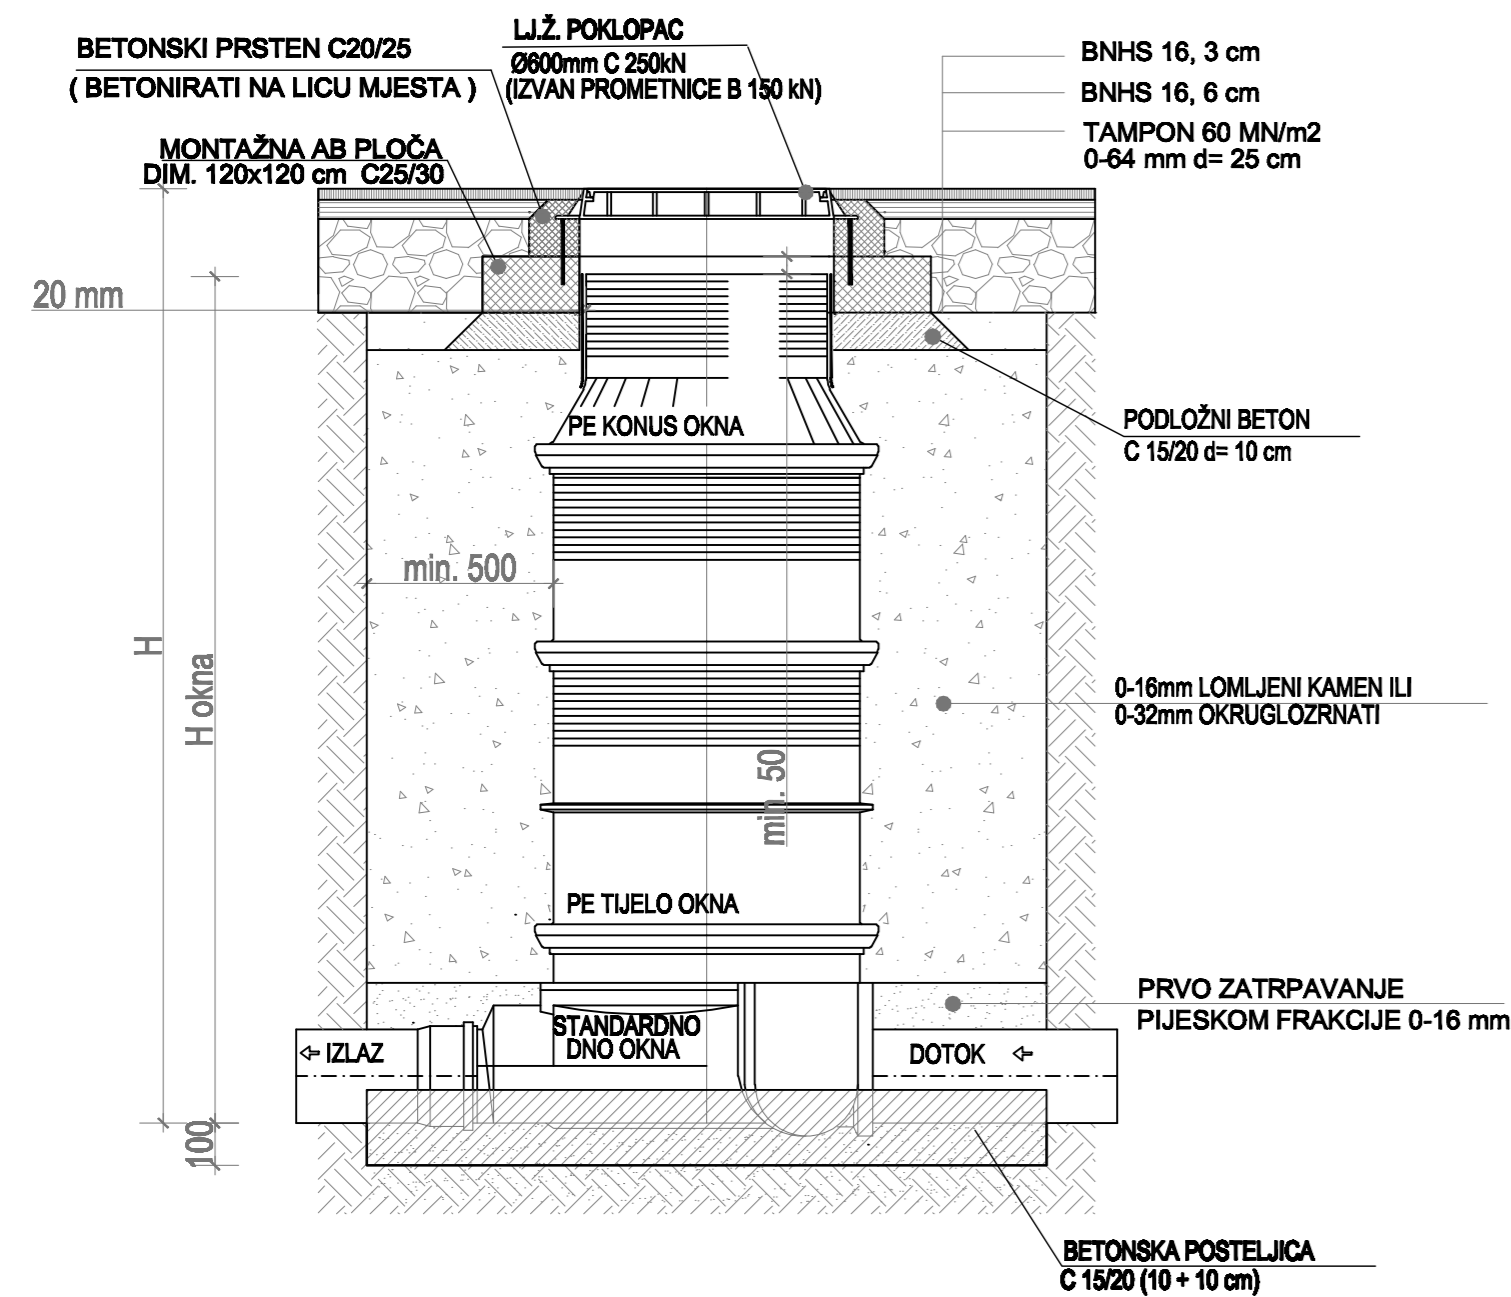


### DETALJ UGRADNJE PE OKNA NA NERAZVRSTANOJ CESTI

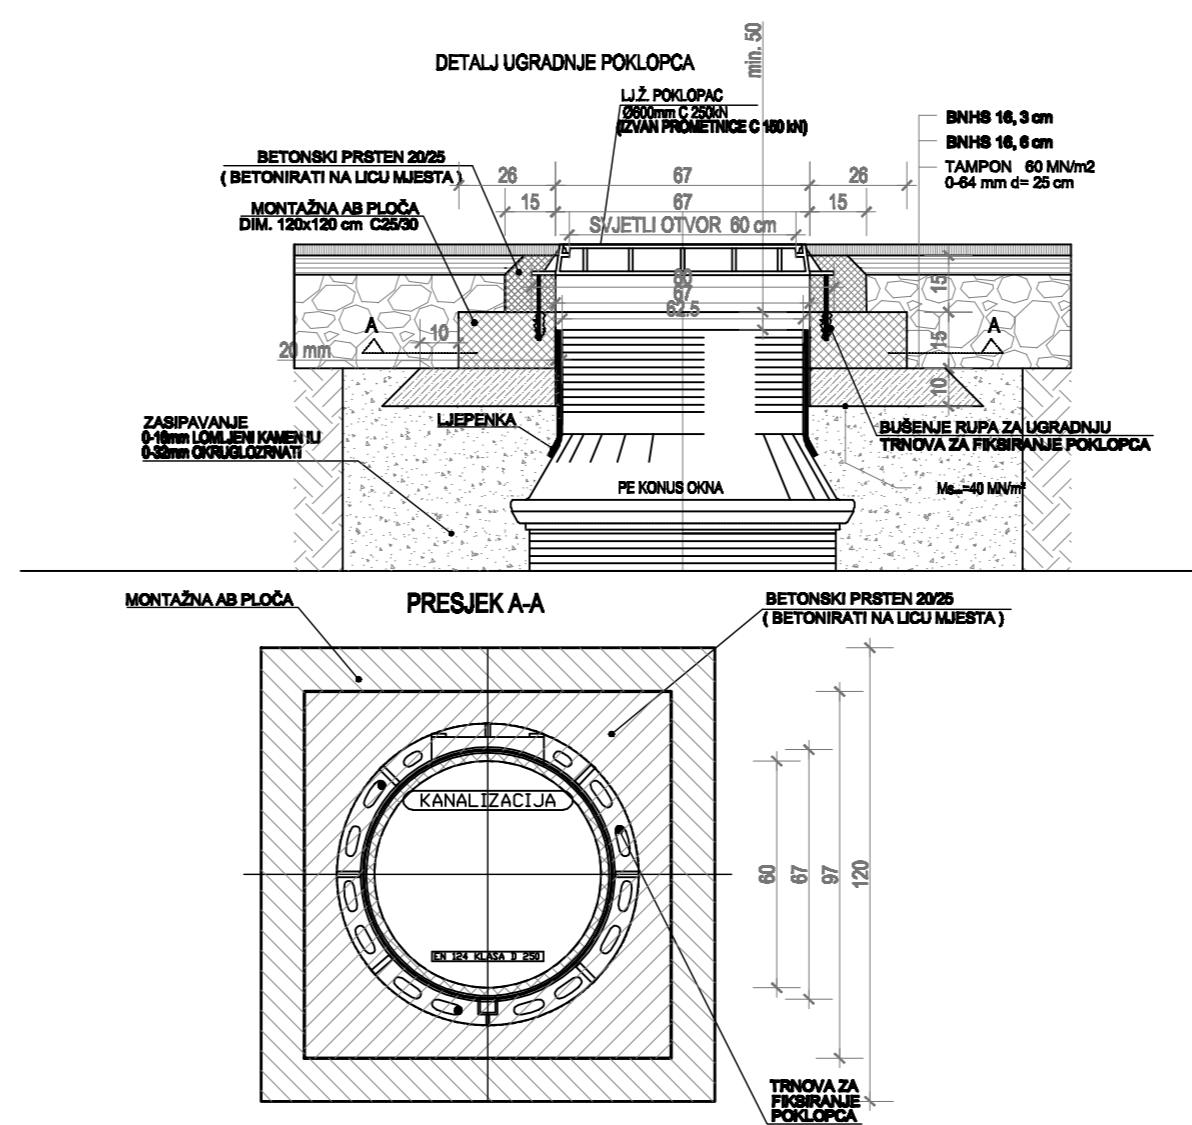

**NAPOMENA:**  
 -OKNO SE ZASIPAVA (0.5 m oko okna)  
 U SLOJEVIMA OD 30 CM S : 0/16 LOMLJENI KAMEN ILI  
 0/32 OKRUGLOZRNATI  
 -SPOJEVE CIJEVI NA OKNO IZVESTI PO UPUTAMA

### DETALJ UGRADNJE PE OKNA IZVAN PROMETNICE

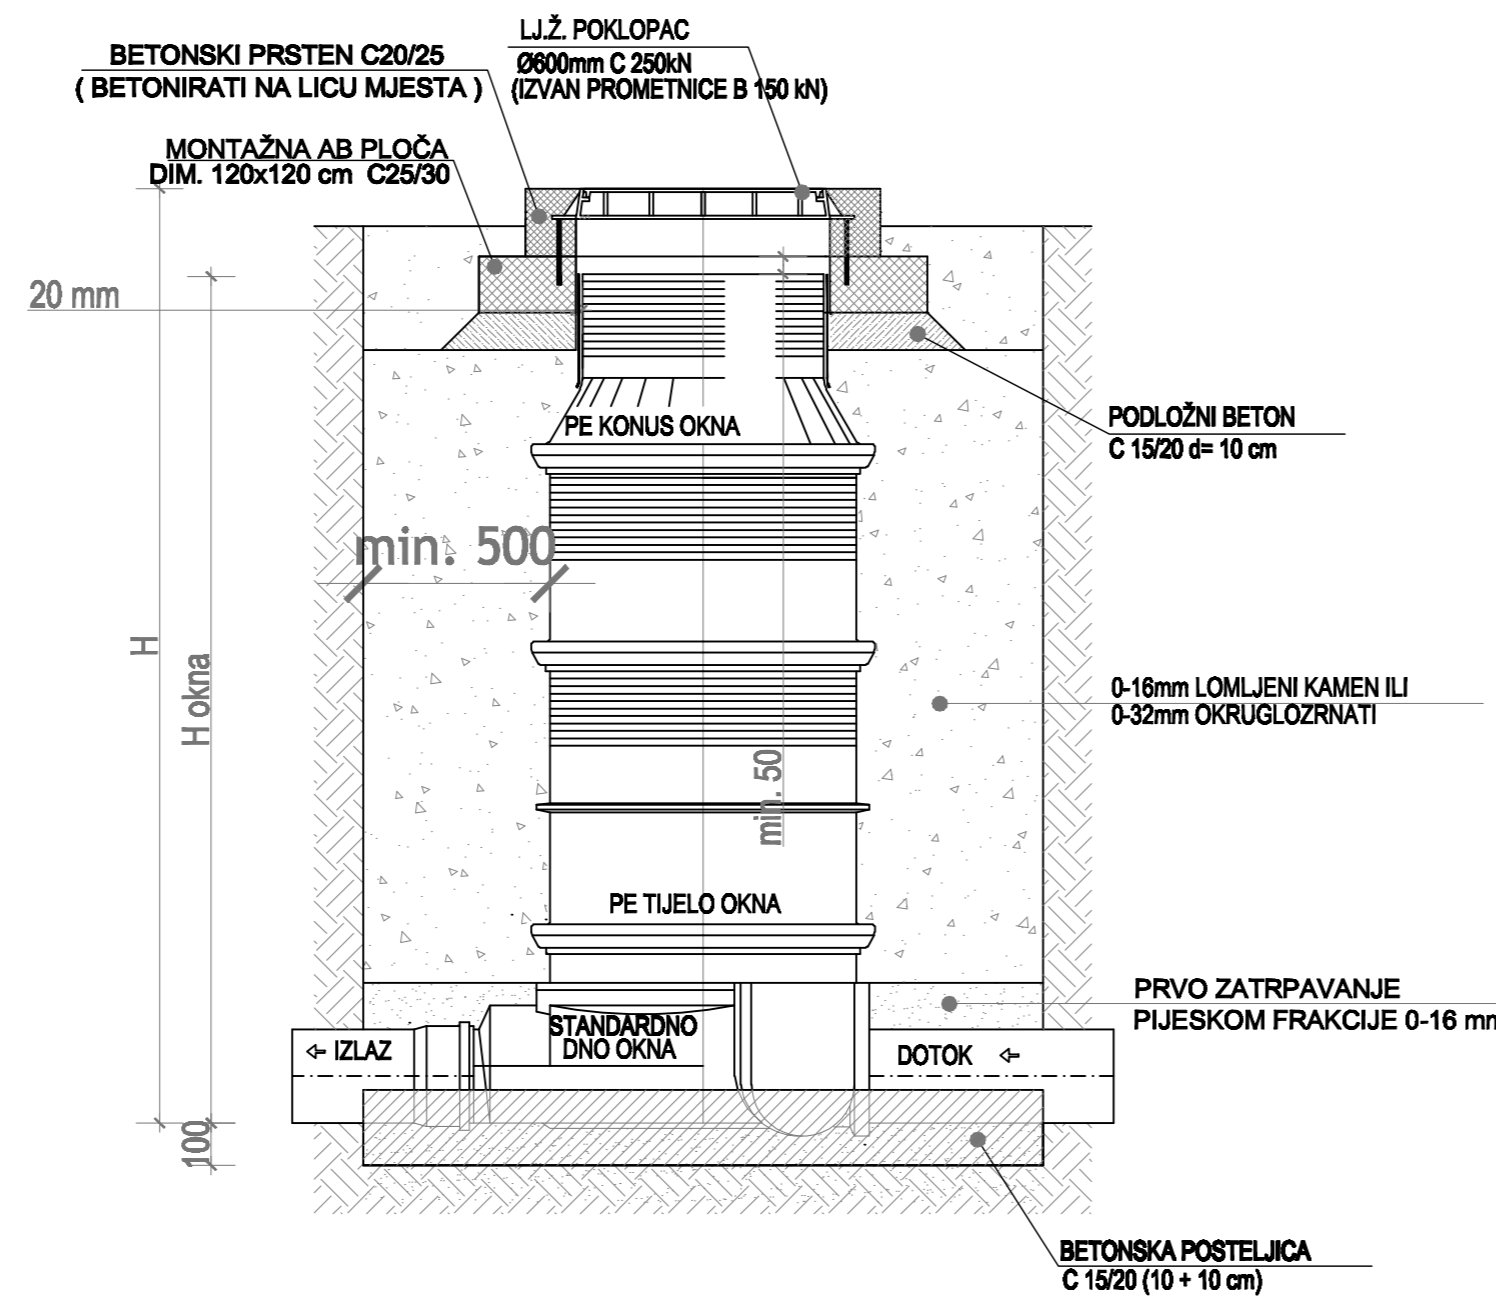

IZMJENA BR.	OPIS	DATUM	POTPIS
INVESTITOR:	IVS - ISTARSKI VODOZAŠTITNI SUSTAV d.o.o. Sv. Ivan 8, 52420 Buzet	 INSTITUT IGH, d.d. za istraživanje i razvoj u građevinstvu SEKTOR IGH PROJEKT Zavod za hidrotehničko projektiranje	
NARUČITELJ:			
VRSTA PROJEKTA (RAZINA I STRUKA):	GLAVNI GRAĐEVINSKI PROJEKT	ZAJEDNIČKA OZNAKA PROJEKTA: GP-MN-0015-09	
GRAĐEVINA:	SUSTAV ODVODNJE I PROČIŠĆAVANJA OTPADNIH VODA ZA 3. GRUPU MALIH NASELJA - ŠTRMAC		
DIO GRAĐEVINE:		MAPA:	
SADRŽAJ:	<b>DETALJ UGRADNJE PE OKNA</b>		
PROJEKTANT:	DUBRAVKA MARKOVIĆ, dipl.ing.grad. Dubravka Marković dipl. ing. grad. Ovlašten inženjer građevinarstva INSTITUT GRAĐEVINARSTVA HRVATSKE d.d., PC RJEKA Rijeka	MJERILO:	1:20
		DATUM:	ožujak 2009.
SURADNIK:	BOŽENA OŽANIĆ, ing.grad. MAKS BRELIH, struč.spec.ing.aedif.	BROJ PROJEKTA:	IGH-3520-0015-09
		DOKUMENT:	9,5
OZNAKA DOKUMENTA:	IGH-GP-H-0015-09-2105-0		