




TLOCRT

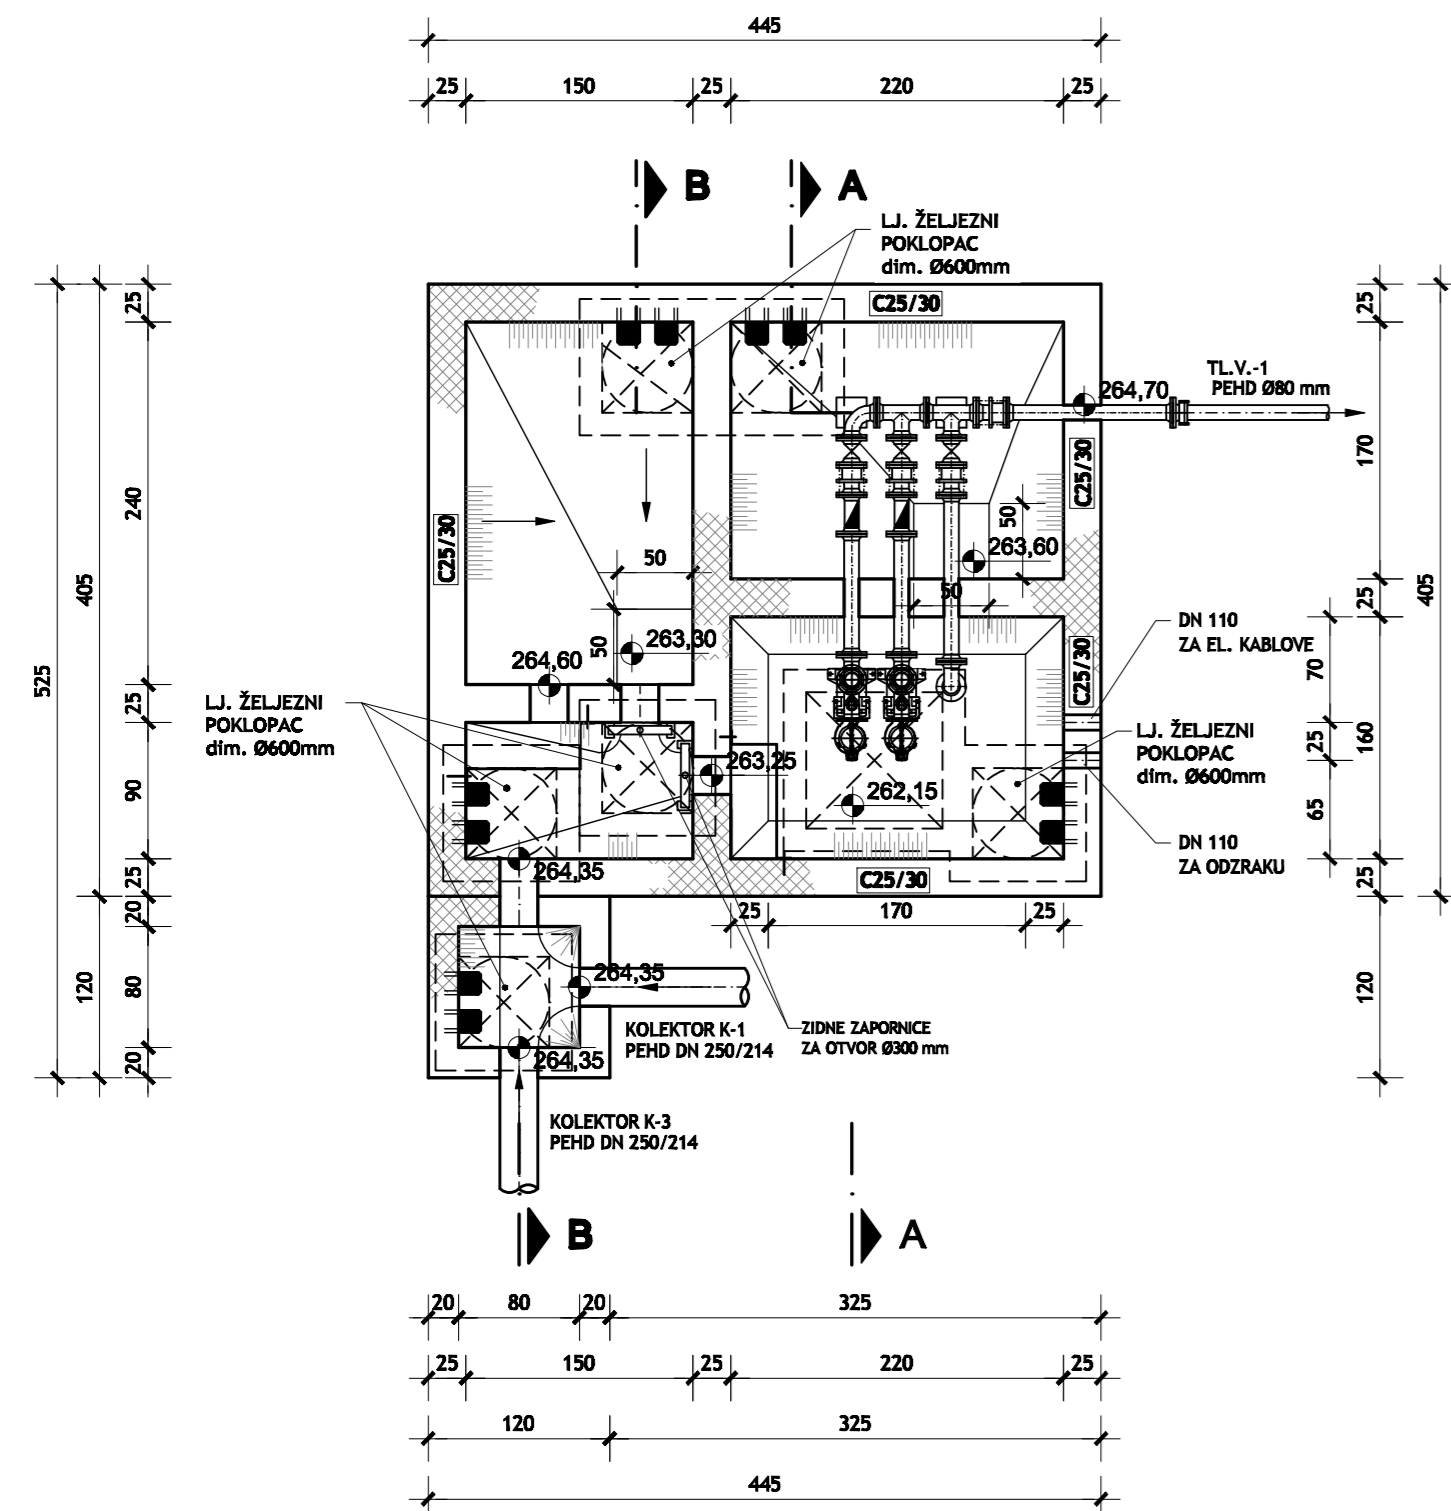



PRESJEK A-A

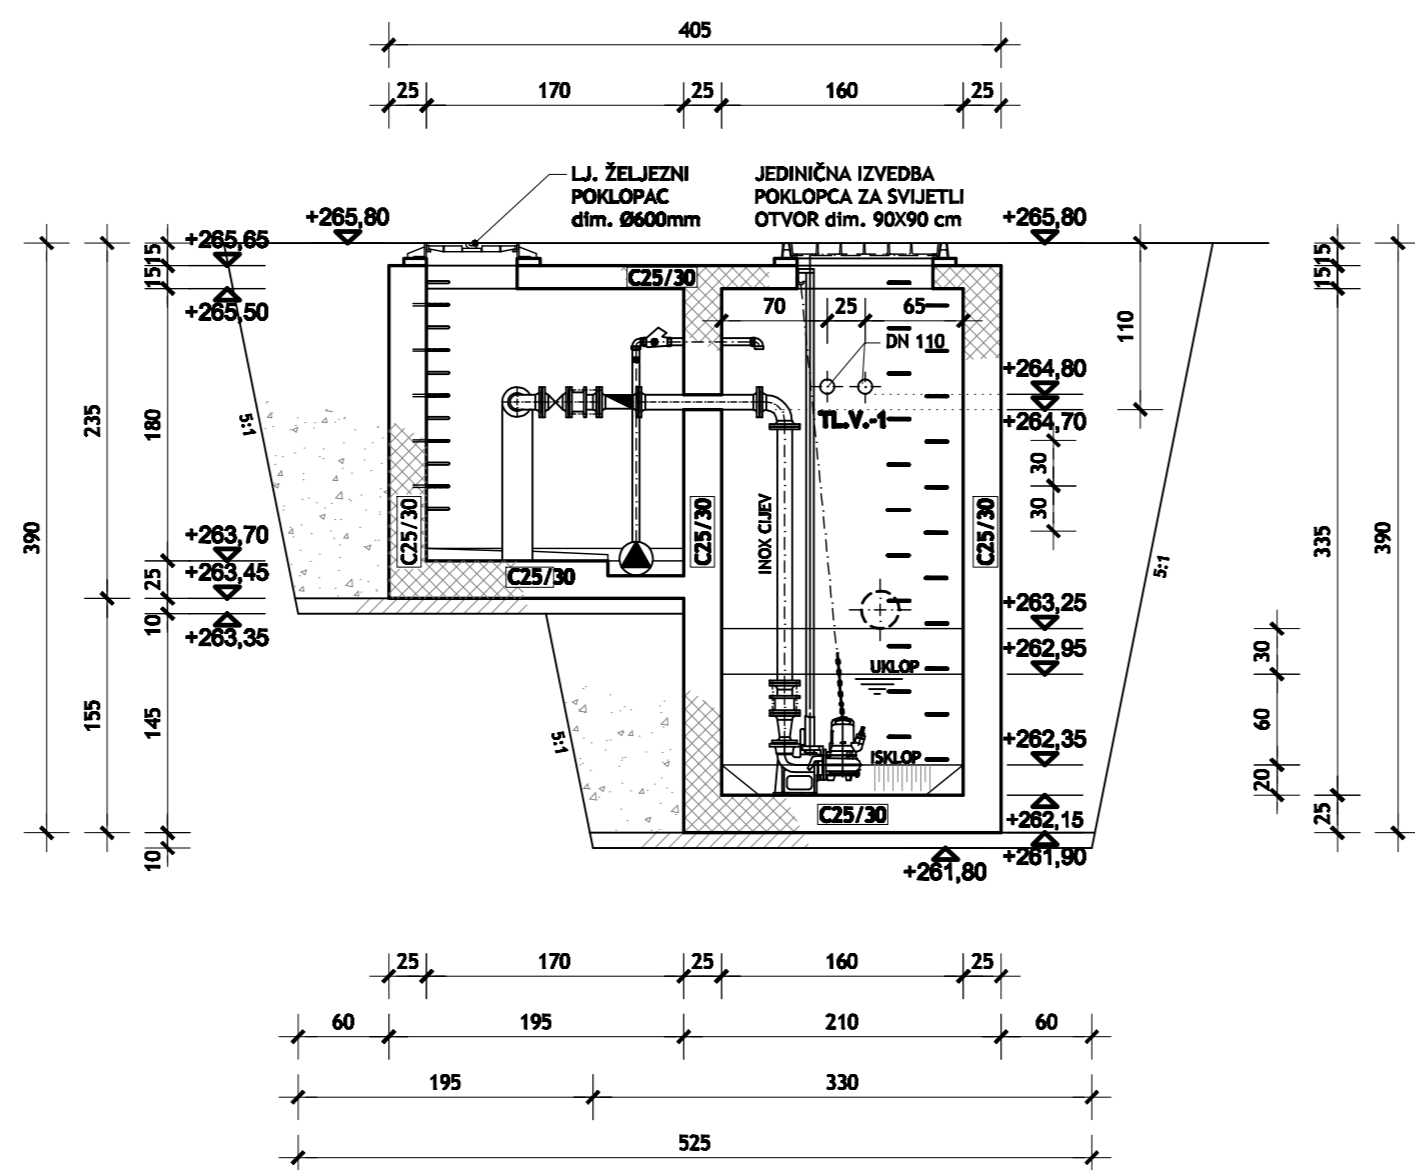

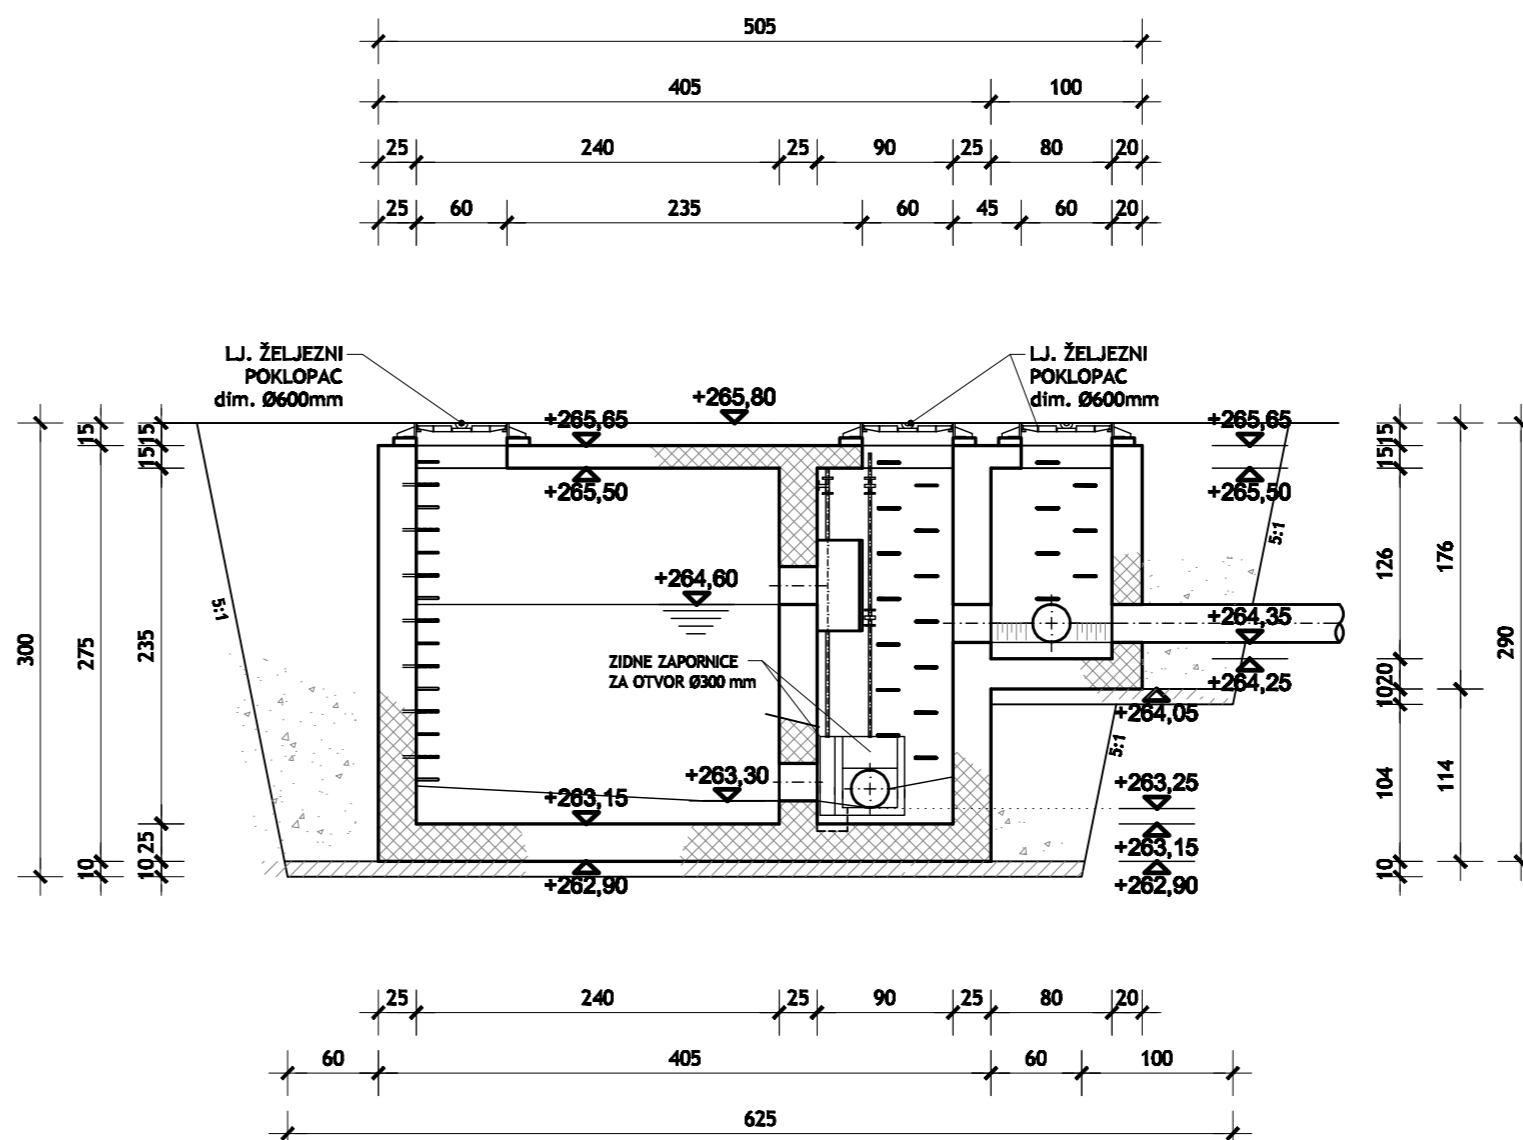PRESJEK B-B



IZAJENA BR.	OPIS	DATUM	POTPS
INVESTITOR:	IVS - ISTARSKI VODOZAŠTITNI SUSTAV d.o.o. Sv. Ivan 8, 52420 Buzet	 INSTITUT IGH, d.d. za istraživanje i razvoj u građevinarstvu SEKTOR IGH PROJEKT Zavod za hidrotehničko projektiranje	
MARUČITELJ:			
VISTA PROJEKTA (RAZINA I STRUKA):	GLAVNI GRAĐEVINSKI PROJEKT	ZAJEDNIČKA OZNAKA PROJEKTA: GP-MN-0015-09	
GRAĐEVNIK:	SUSTAV ODVODNJE I PROČIŠĆAVANJA OTPADNIH VODA ZA 3. GRUPU MALIH NASELJA - ŠTRMAC		
DIO GRAĐEVINE:		MAPA:	
SADRŽAJ:	CRPNA STANICA CS "ŠTRMAC" TLOCRT I PRESJECI		
PROJEKTANT:	DUBRAVKA MARKOVIĆ, dipl.ing.grad.  Dipl.ing.grad. Ovlašten inženjer građevinarstva INSTITUT GRAĐEVINARSTVA HRVATSKE d.d. PC RUKA Rijeka	MJERILO:	1:50
		DATUM:	ožujak 2009.
SURADNIK:	BOŽENA OŽANIC, ing.grad. <i>Božena</i> MAKS BRELIH, struč.spec.ing.aedif. <i>Maks</i>	BROJ PROJEKTA:	IGH-3520-0015-09
		DOKUMENT:	9.1
OZNAKA DOKUMENTA: IGH-GP-H-0015-09-2101-0			