



NERAZVRSTANA CESTA

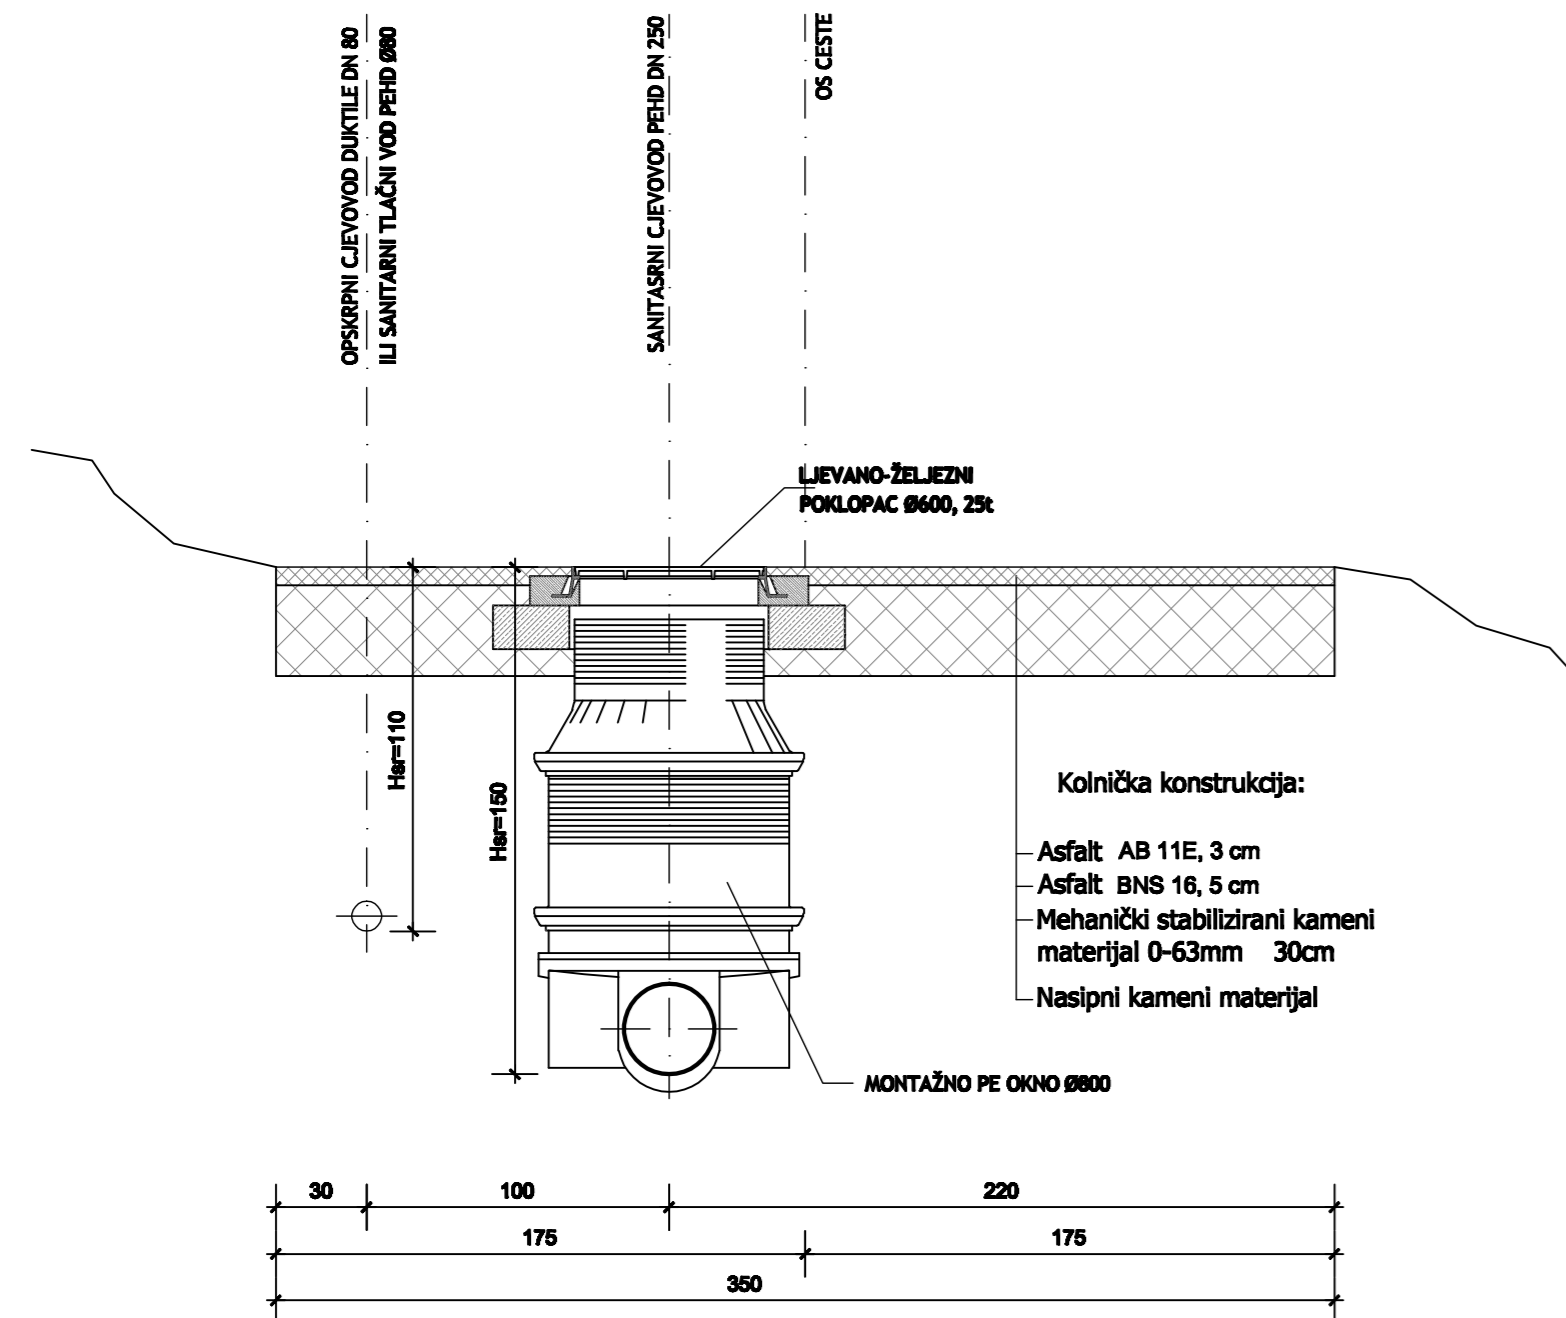

NERAZVRSTANA CESTA

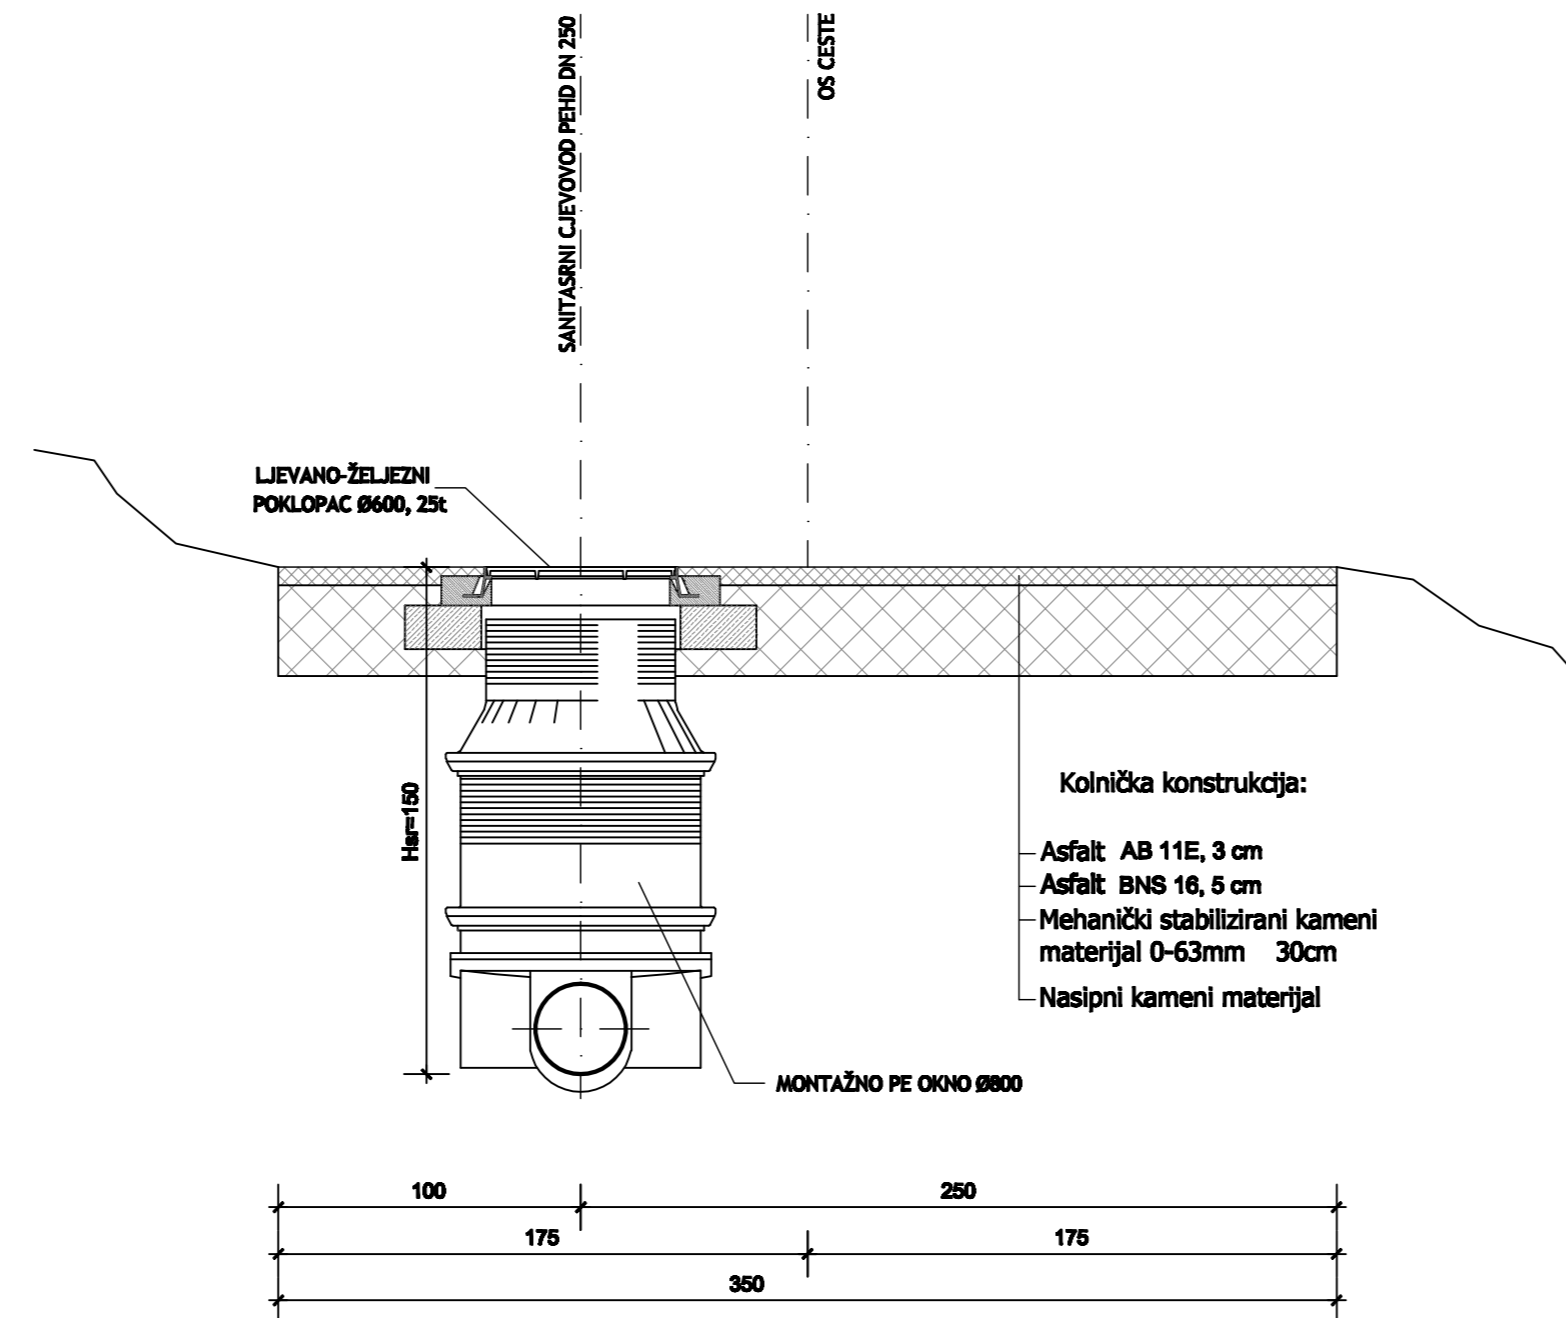

IZMJENA BR.	OPIS	DATUM	POTPIS

INVESTITOR: IVS-ISTARSKI VODOZAŠTITNI SUSTAV d.o.o. <small>St. Ivo 8 52000 Pula</small>	<p>INSTITUT IGH, d.d. za istraživanje i razvoj u građevinarstvu SEKTOR IGH PROJEKT Zavod za hidrotehničko projektiranje</p>
MALUČITELJ:	
VRSTA PROJEKTA (RAZINA I STRUKA): GLAVNI GRAĐEVINSKI PROJEKT	ZAJEDNIČKA OZNAKA PROJEKTA: GP-MN-0016-09
GRADIVINA: SUSTAV ODVODNJE I PROČIŠĆAVANJA OTPADNIH VODA ZA 3. GRUPU MALIH NASELJA - RITOŠIN BRIG	MAPA:
SADRŽAJ: NORMALNI POPREČNI PROFIL NERAZVRSTANE CESTE S UCRTANIM INSTALACIJAMA	
PROJEKTANT: DUBRAVKA MARKOVIĆ, dipl. ing. građ.	MAŠTALO: 1:25
	DATUM: svibanj, 2009.
SURADNICI: BRANKO KARLEUŠA, ing. građ. DENIS BAUER, građ. teh.	BROJ PROJEKTA: IGH-3520-0016-09
	BROJ PRILOGA: 20
OZNAKA DOKUMENTA: IGH-GP-H-0016-09-1501-0	