


OGRADA OKO UREDAJA ZA PROČIŠĆAVANJE- RUB PARCELE

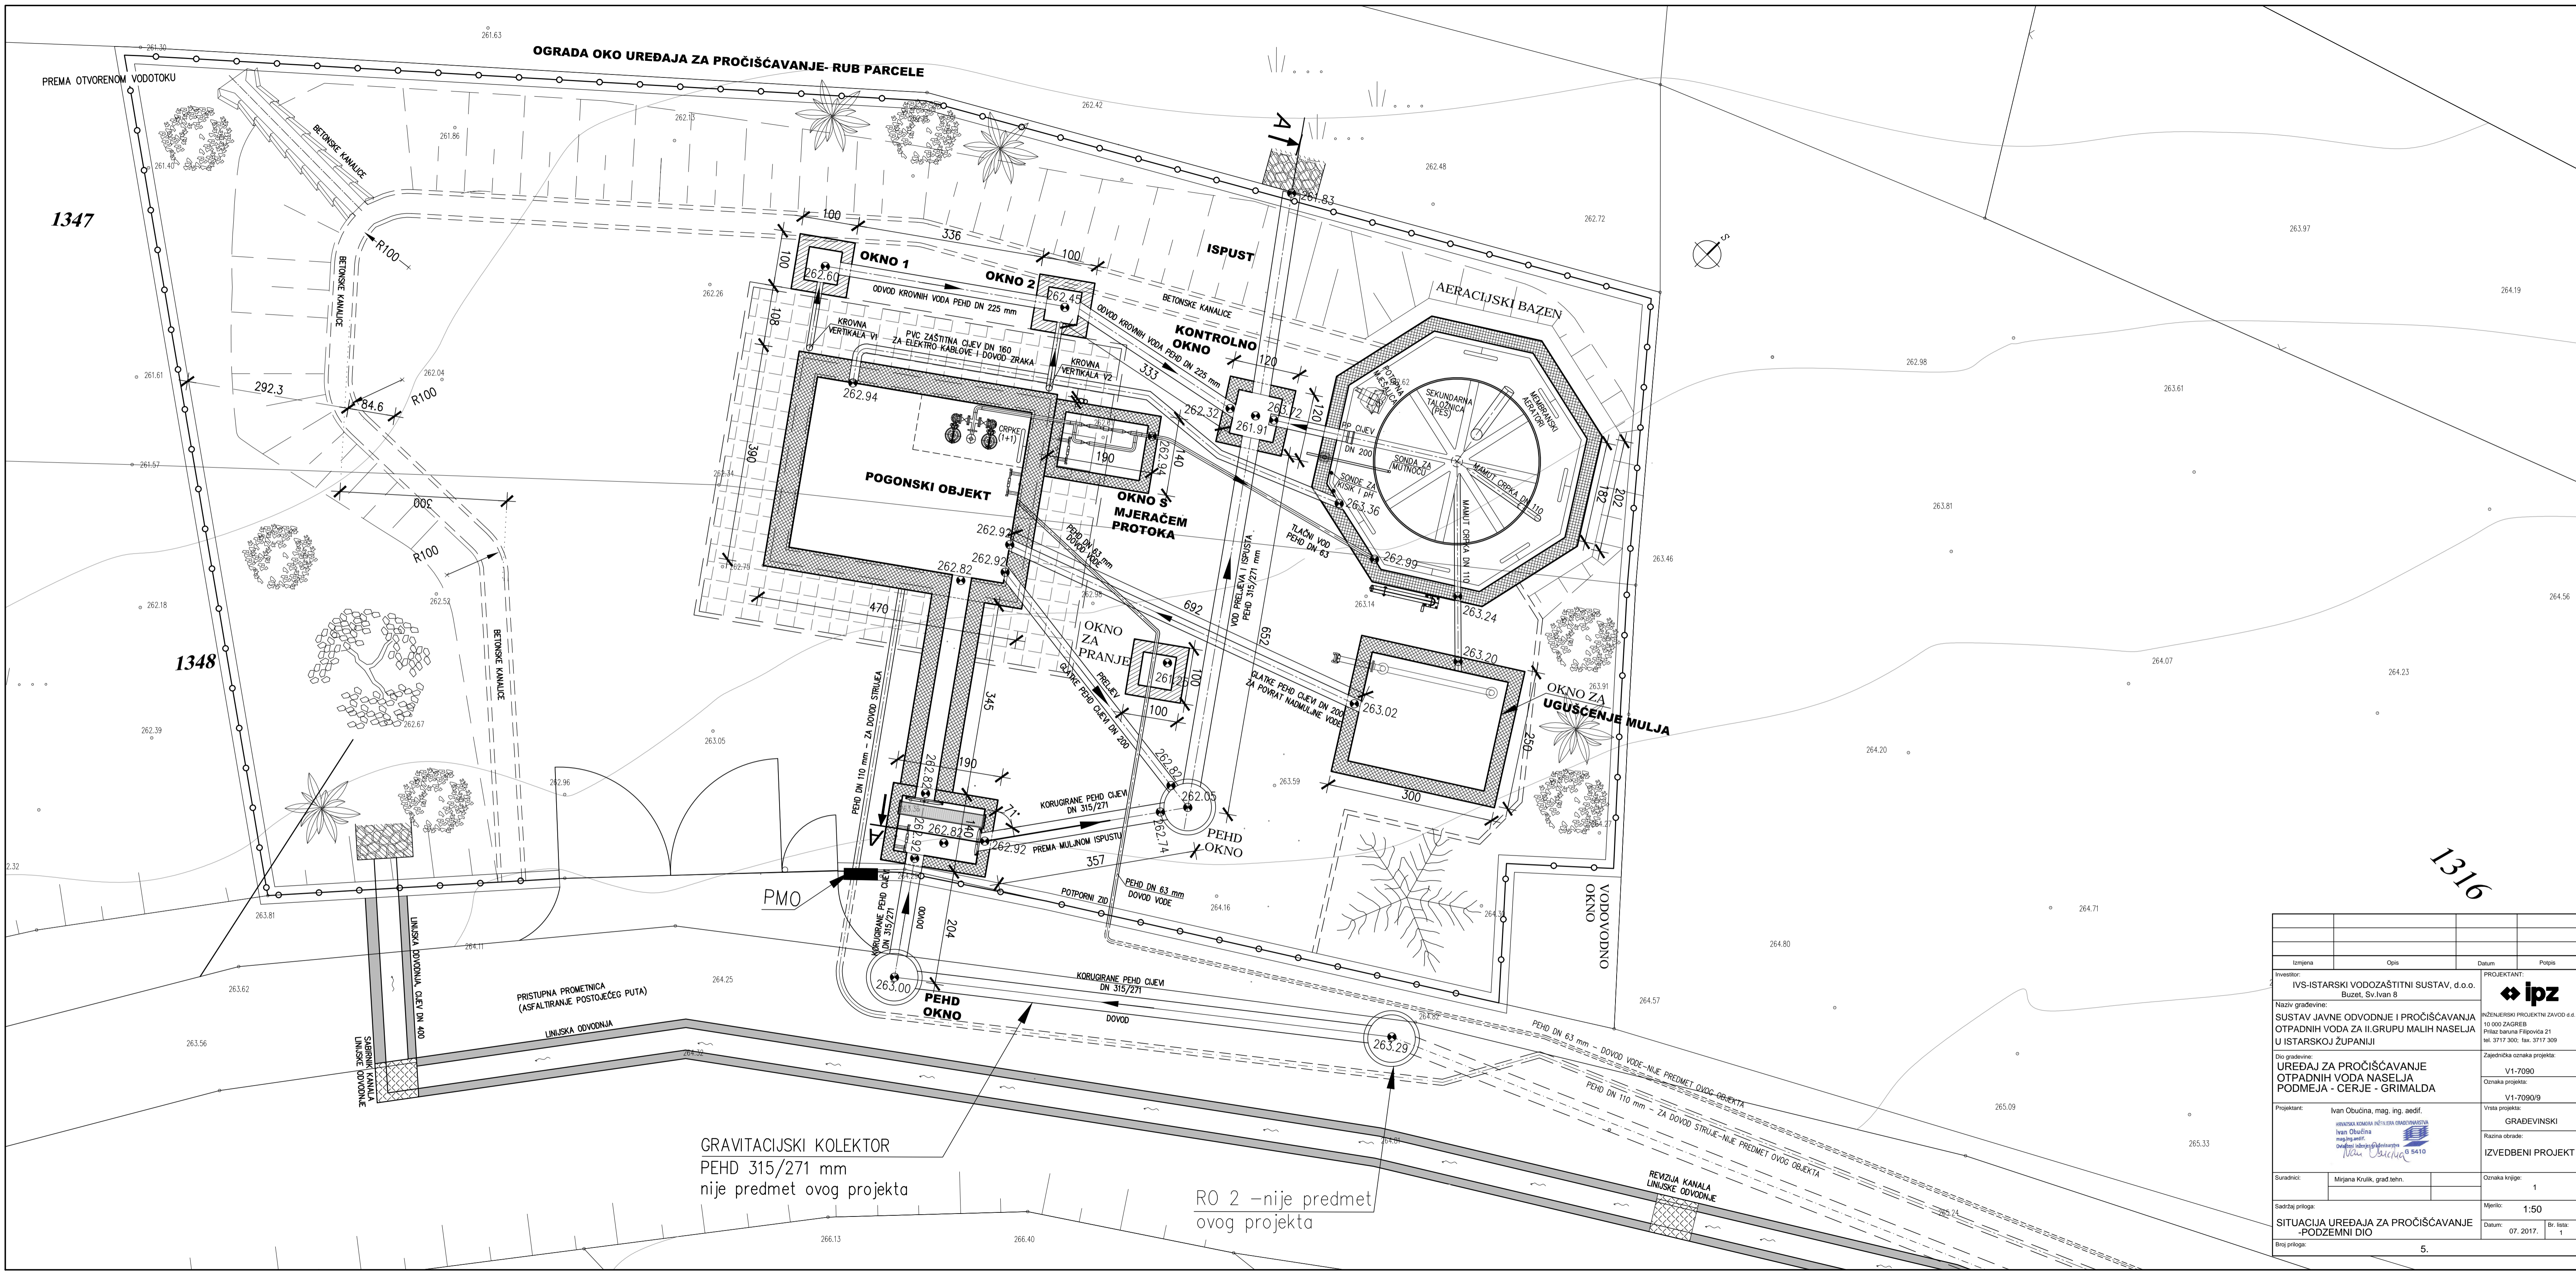

GRAVITACIJSKI KOLEKTOR
PEHD 315/271 mm
nije predmet ovog projekta

RO 2 -nije predmet
ovog projekta

Izmjena	Opis	Datum	Popis
Investitor: IVS-ISTARSKI VODOZAŠTITNI SUSTAV, d.o.o. Buzet, Sv.Ivan 8		PROJEKTANT: ipz	
Naziv građevine: SUSTAV JAVNE ODVODNJE I PROČIŠĆAVANJA OTPADNIH VODA ZA II.GRUPU MALIH NASELJA U ISTARSKOJ ŽUPANJI		INŽENJERSKI PROJEKTI ZAVOD d.d. 10 000 ZAGREB Prilaz baruna Filipovića 21 tel. 3717 300; fax. 3717 309	
Dio građevine: UREDAJ ZA PROČIŠĆAVANJE OTPADNIH VODA NASELJA PODMEJA - CERJE - GRIMALDA		Zajednička oznaka projekta: V1-7090 Oznaka projekta: V1-7090/9	
Projektant: Ivan Obućina, mag. ing. aedif. Ivan Obućina mag.ing.aedif. Opatovina 10, 51410 Cerje 01 410 9410		Vrsta projekta: GRABEVINSKI Razina obrade: IZVEDBENI PROJEKT	
Suradnici: Mirjana Krulik, grad.tehn.		Oznaka knjige: 1	
Sažetak priloga		Mjerilo: 1:50	
SITUACIJA UREDAJA ZA PROČIŠĆAVANJE -PODZEMNI DIO		Datum: 07. 2017.	
Broj priloga:		Br. lista: 1	
		5.	