


PRESJEK B-B

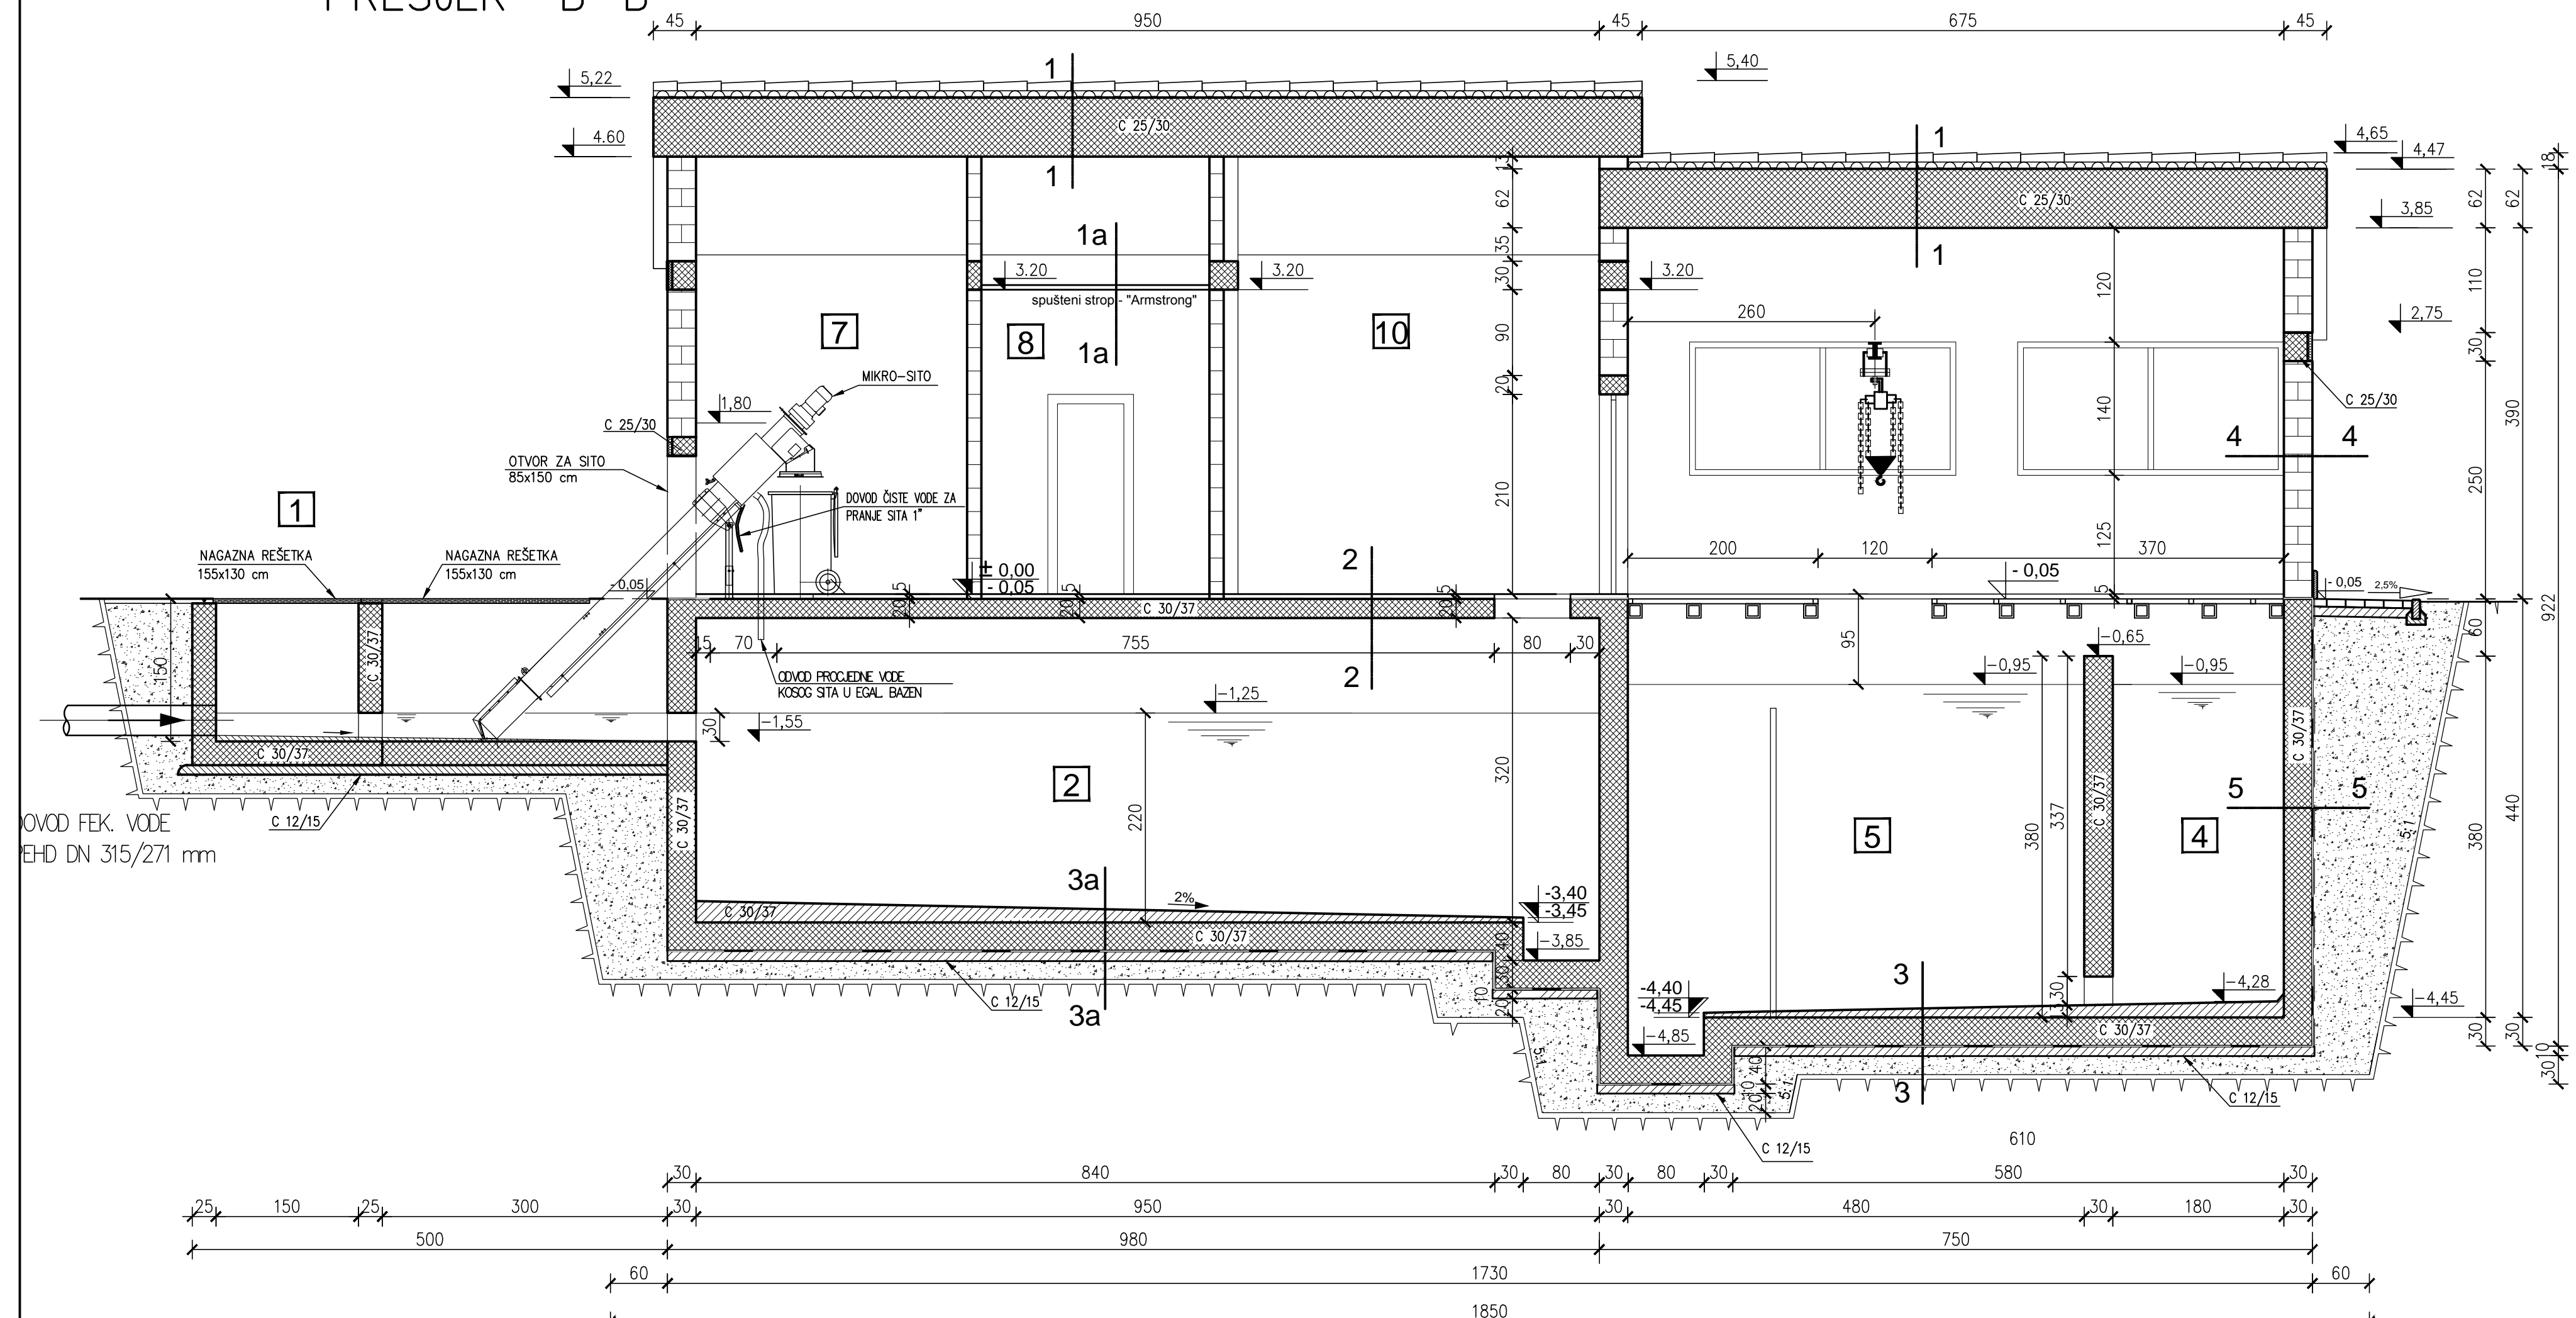

1-1
 mediteran crijep
 letve 5/3 cm (uzdužno)
 letve 5/3 cm (poprečno)
 parna brana-bitumenska traka za zavarivanje s uloškom Al-folije
 tlačna ploča d=6 cm
 fert-gredice d=14 cm
 unutarnja žbuka d = 2 cm

1a-1a
 spušteni strop (npr. Armstrong) - ostalo kao 1-1

2-2
 keramičke protuklizne pločice
 armirani cementni estrih d = 4 cm
 hidroizolacija poda objekta
 ploča, C 25/30 d = 20 cm

3-3
 beton za pad C30/37 d=17-5 cm
 3a : beton za pad C30/37 d=30-5 cm
 betonska ploča C30/37 d = 30 cm
 hidroizolacija
 podložni beton C=16/20 d = 10 cm
 sloj tucaničke podloge d = 20 cm

4-4
 unutrašnja žbuka d = 2 cm
 blok opeka d = 29 cm
 vanjska termo žbuka d = 4 cm

5-5
 vodonepropusni premaz
 AB zid C25/30 d = 30 cm
 hidroizolacija
 zaštita hidroizolac. - čepasta folija d = 2 cm

±0,00=358,00

Izmjena	Opis	Datum	Potpis
Investitor: IVS-ISTARSKI VODOZAŠTITNI SUSTAV, d.o.o. Buzet, Sv.Ivan 8			PROJEKTANT: ipz
Naziv građevine: SUSTAV JAVNE ODVODNJE I PROČIŠĆAVANJA OTPADNIH VODA ZA II.GRUPU MALIH NASELJA U ISTARSKOJ ŽUPANIJI			INŽENJERSKI PROJEKTI ZAVOD d.d. 10 000 ZAGREB Prilaz baruna Filipovića 21 tel. 3717 300; fax. 3717 309
Dio građevine: UREĐAJ ZA PROČIŠĆAVANJE OTPADNIH VODA NASELJA BRAJKOVIĆI-TRVIŽ			Zajednička oznaka projekta: V1-7090 Oznaka projekta: V1-7090/10
Projektant: Violeta Stanić, dipl.ing.građ. HRVATSKA KOVOSNA INŽENJERSKA GRAĐEV. VARŠTVA Violeta Stanić dipl. ing. građ. Ovlašteni inženjer građevinarstva G 1486			Vrsta projekta: GRAĐEVINSKI Razina obrade: IZVEDBENI PROJEKT
Suradnici: Mirjana Krulik, građ.teh. Antonio Udovičić, mag.ing.aedif.		Oznaka knjige: 1	
Sadržaj priloga: PRESJEK B-B			Mjerilo: 1:50 Datum: 03. 2017.
Broj priloga: 2. 5.			Br. lista: 1