



# TLOCRT KROVA C – C

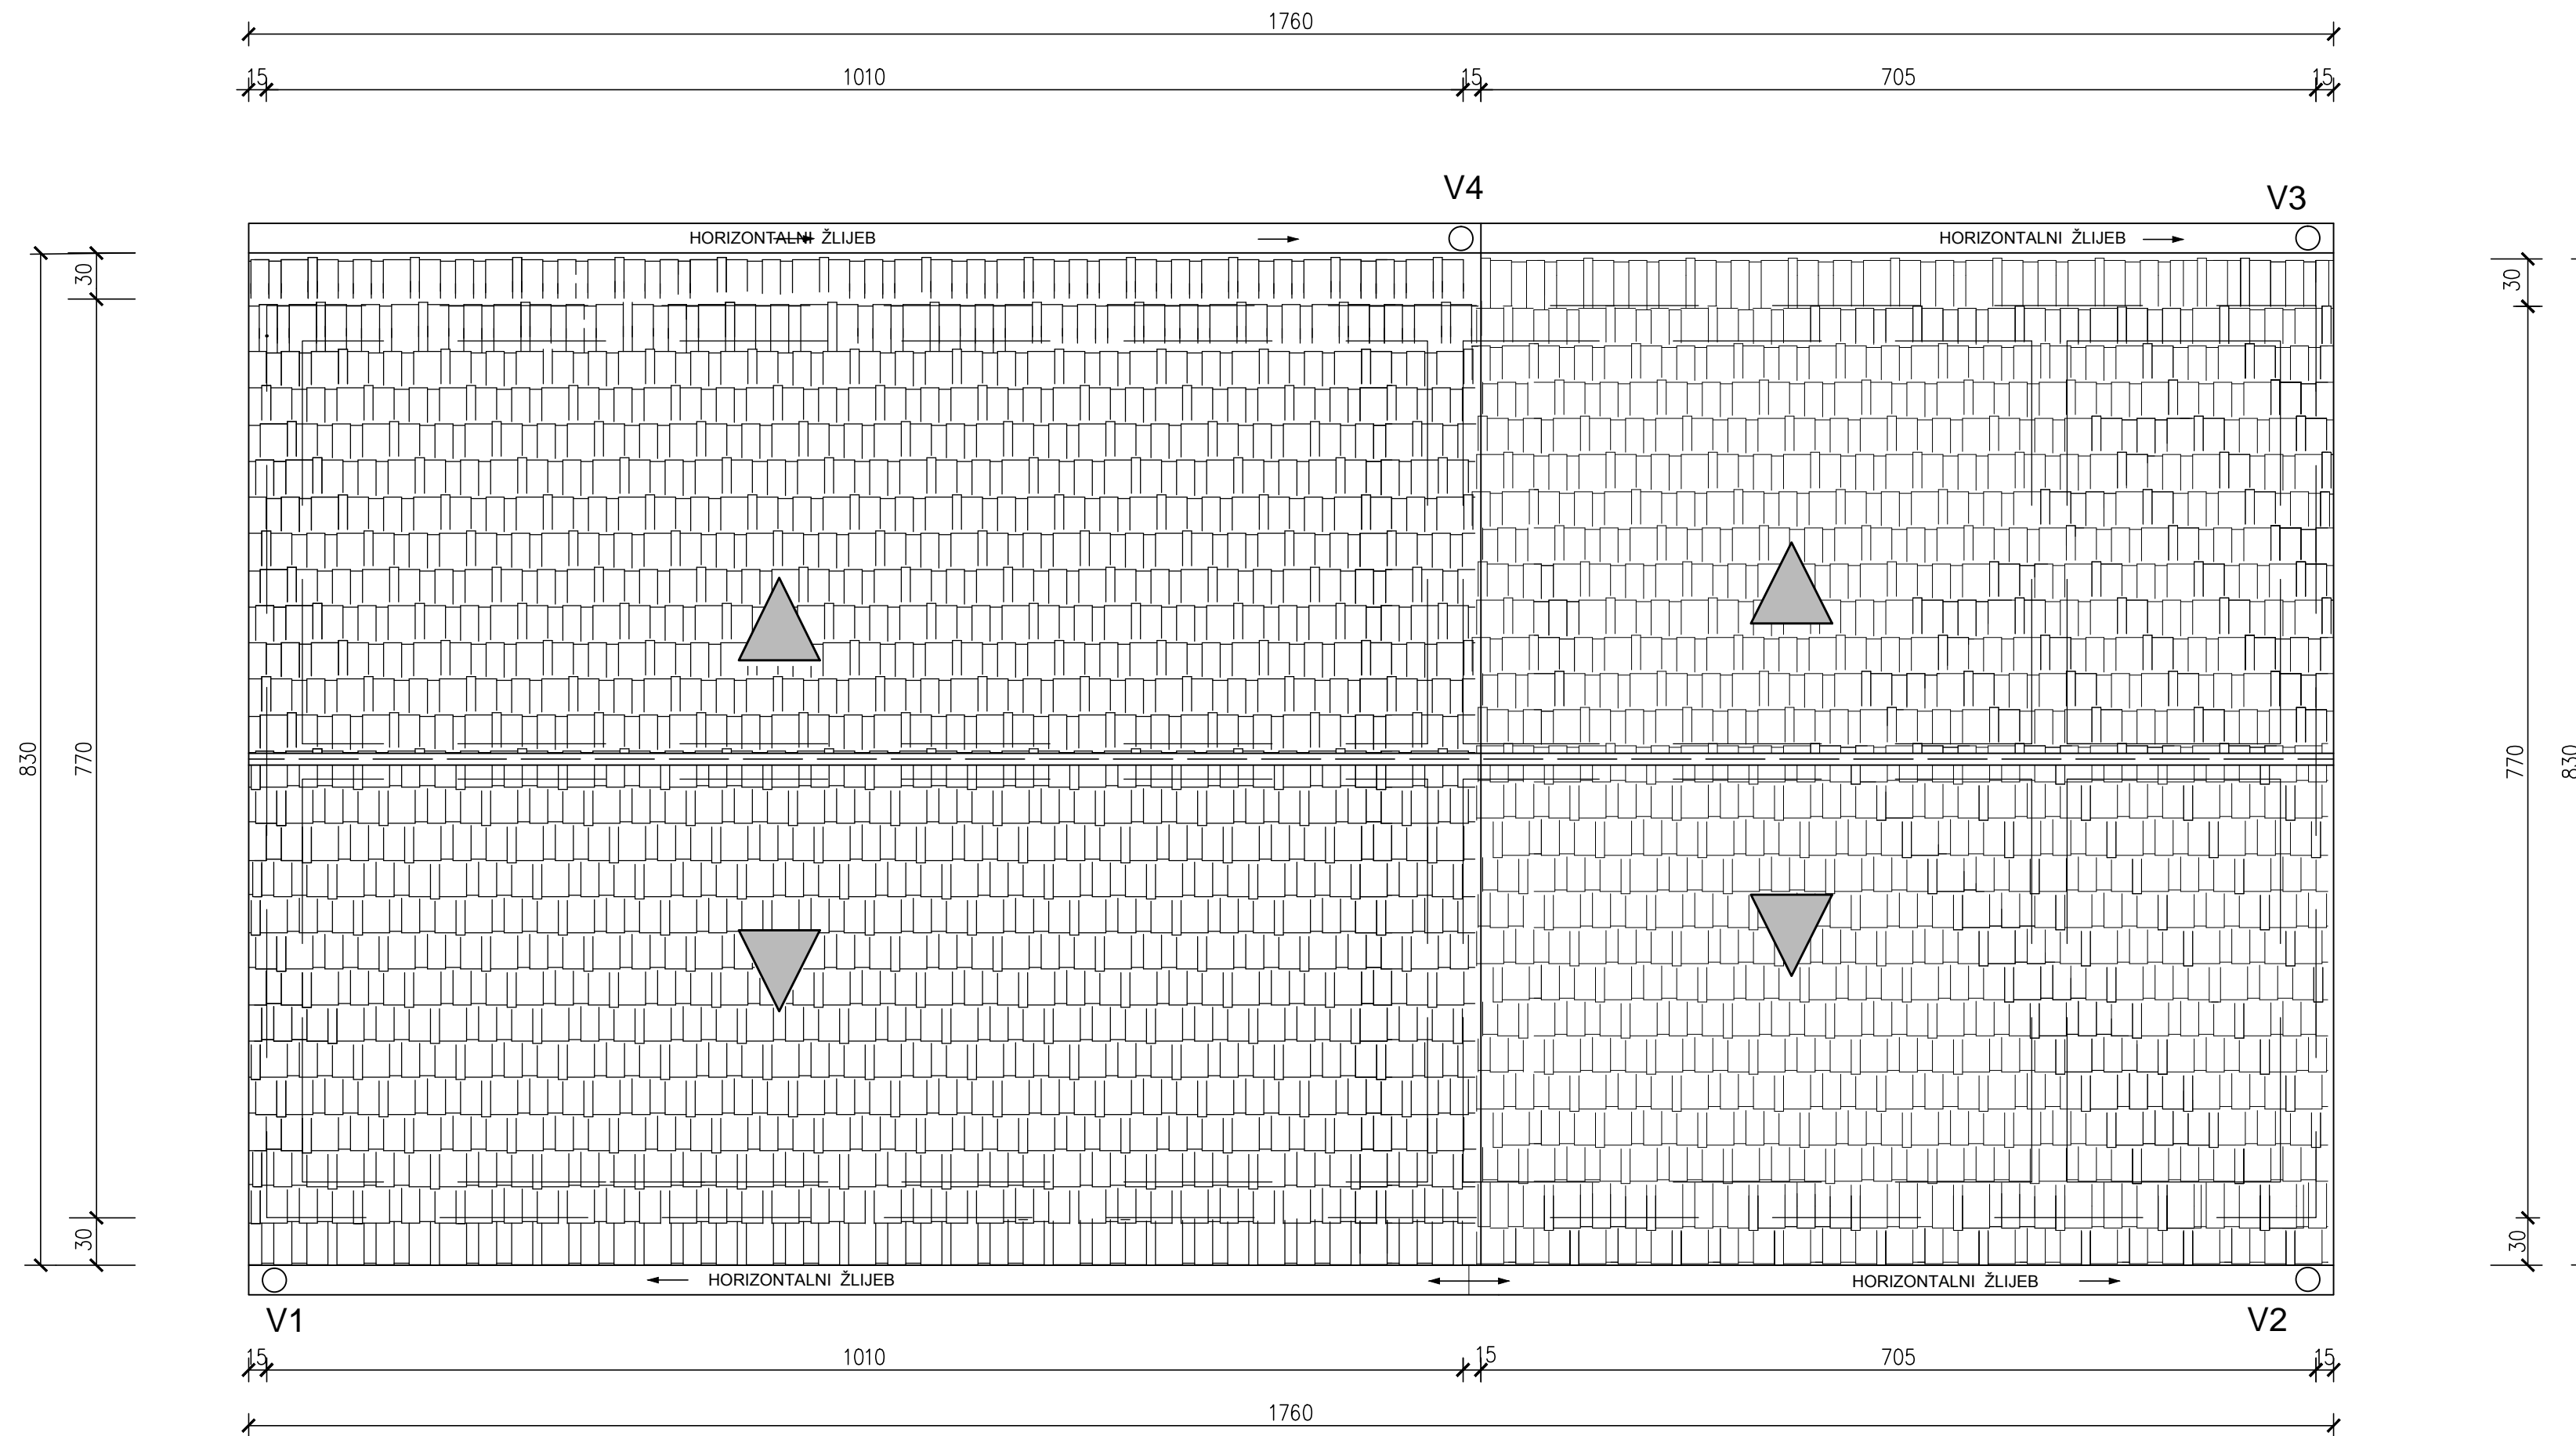

Izmjena	Opis	Datum	Potpis
Investitor: IVS-ISTARSKI VODOZAŠTITNI SUSTAV, d.o.o. Buzet, Sv.Ivan 8		PROJEKTANT: 	
Naziv građevine: SUSTAV JAVNE ODVODNJE I PROČIŠĆAVANJA OTPADNIH VODA ZA II.GRUPU MALIH NASELJA U ISTARSKOJ ŽUPANIJI		INŽENJERSKI PROJEKTI ZAVOD d.d. 10 000 ZAGREB Prilaz baruna Filipovića 21 tel. 3717 300; fax. 3717 309	
Dio građevine: UREĐAJ ZA PROČIŠĆAVANJE OTPADNIH VODA NASELJA BRAJKOVIĆI-TRVIŽ		Zajednička oznaka projekta: V1-7090 Oznaka projekta: V1-7090/10	
Projektant: Violeta Stanić, dipl.ing.građ. HRVATSKA KOMORA INŽENJERA GRAĐEVINARSTVA  Dovlašteni inženjer građevinarstva G 1486		Vrsta projekta: GRAĐEVINSKI Razina obrade: IZVEDBENI PROJEKT	
Suradnici: Mirjana Krulik,građ.teh. Antonio Udovičić, mag.ing.aedif.		Oznaka knjige: 1	
Sadržaj priloga: TLOCRT KROVA		Mjerilo: 1:50	
Datum: 03. 2017.		Br. lista: 1	
Broj priloga: 2.3.			