
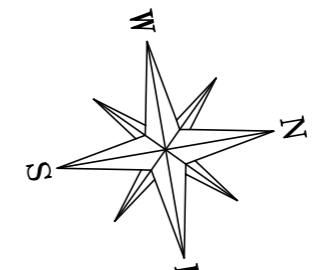


TLOCRT PRIZEMLJA

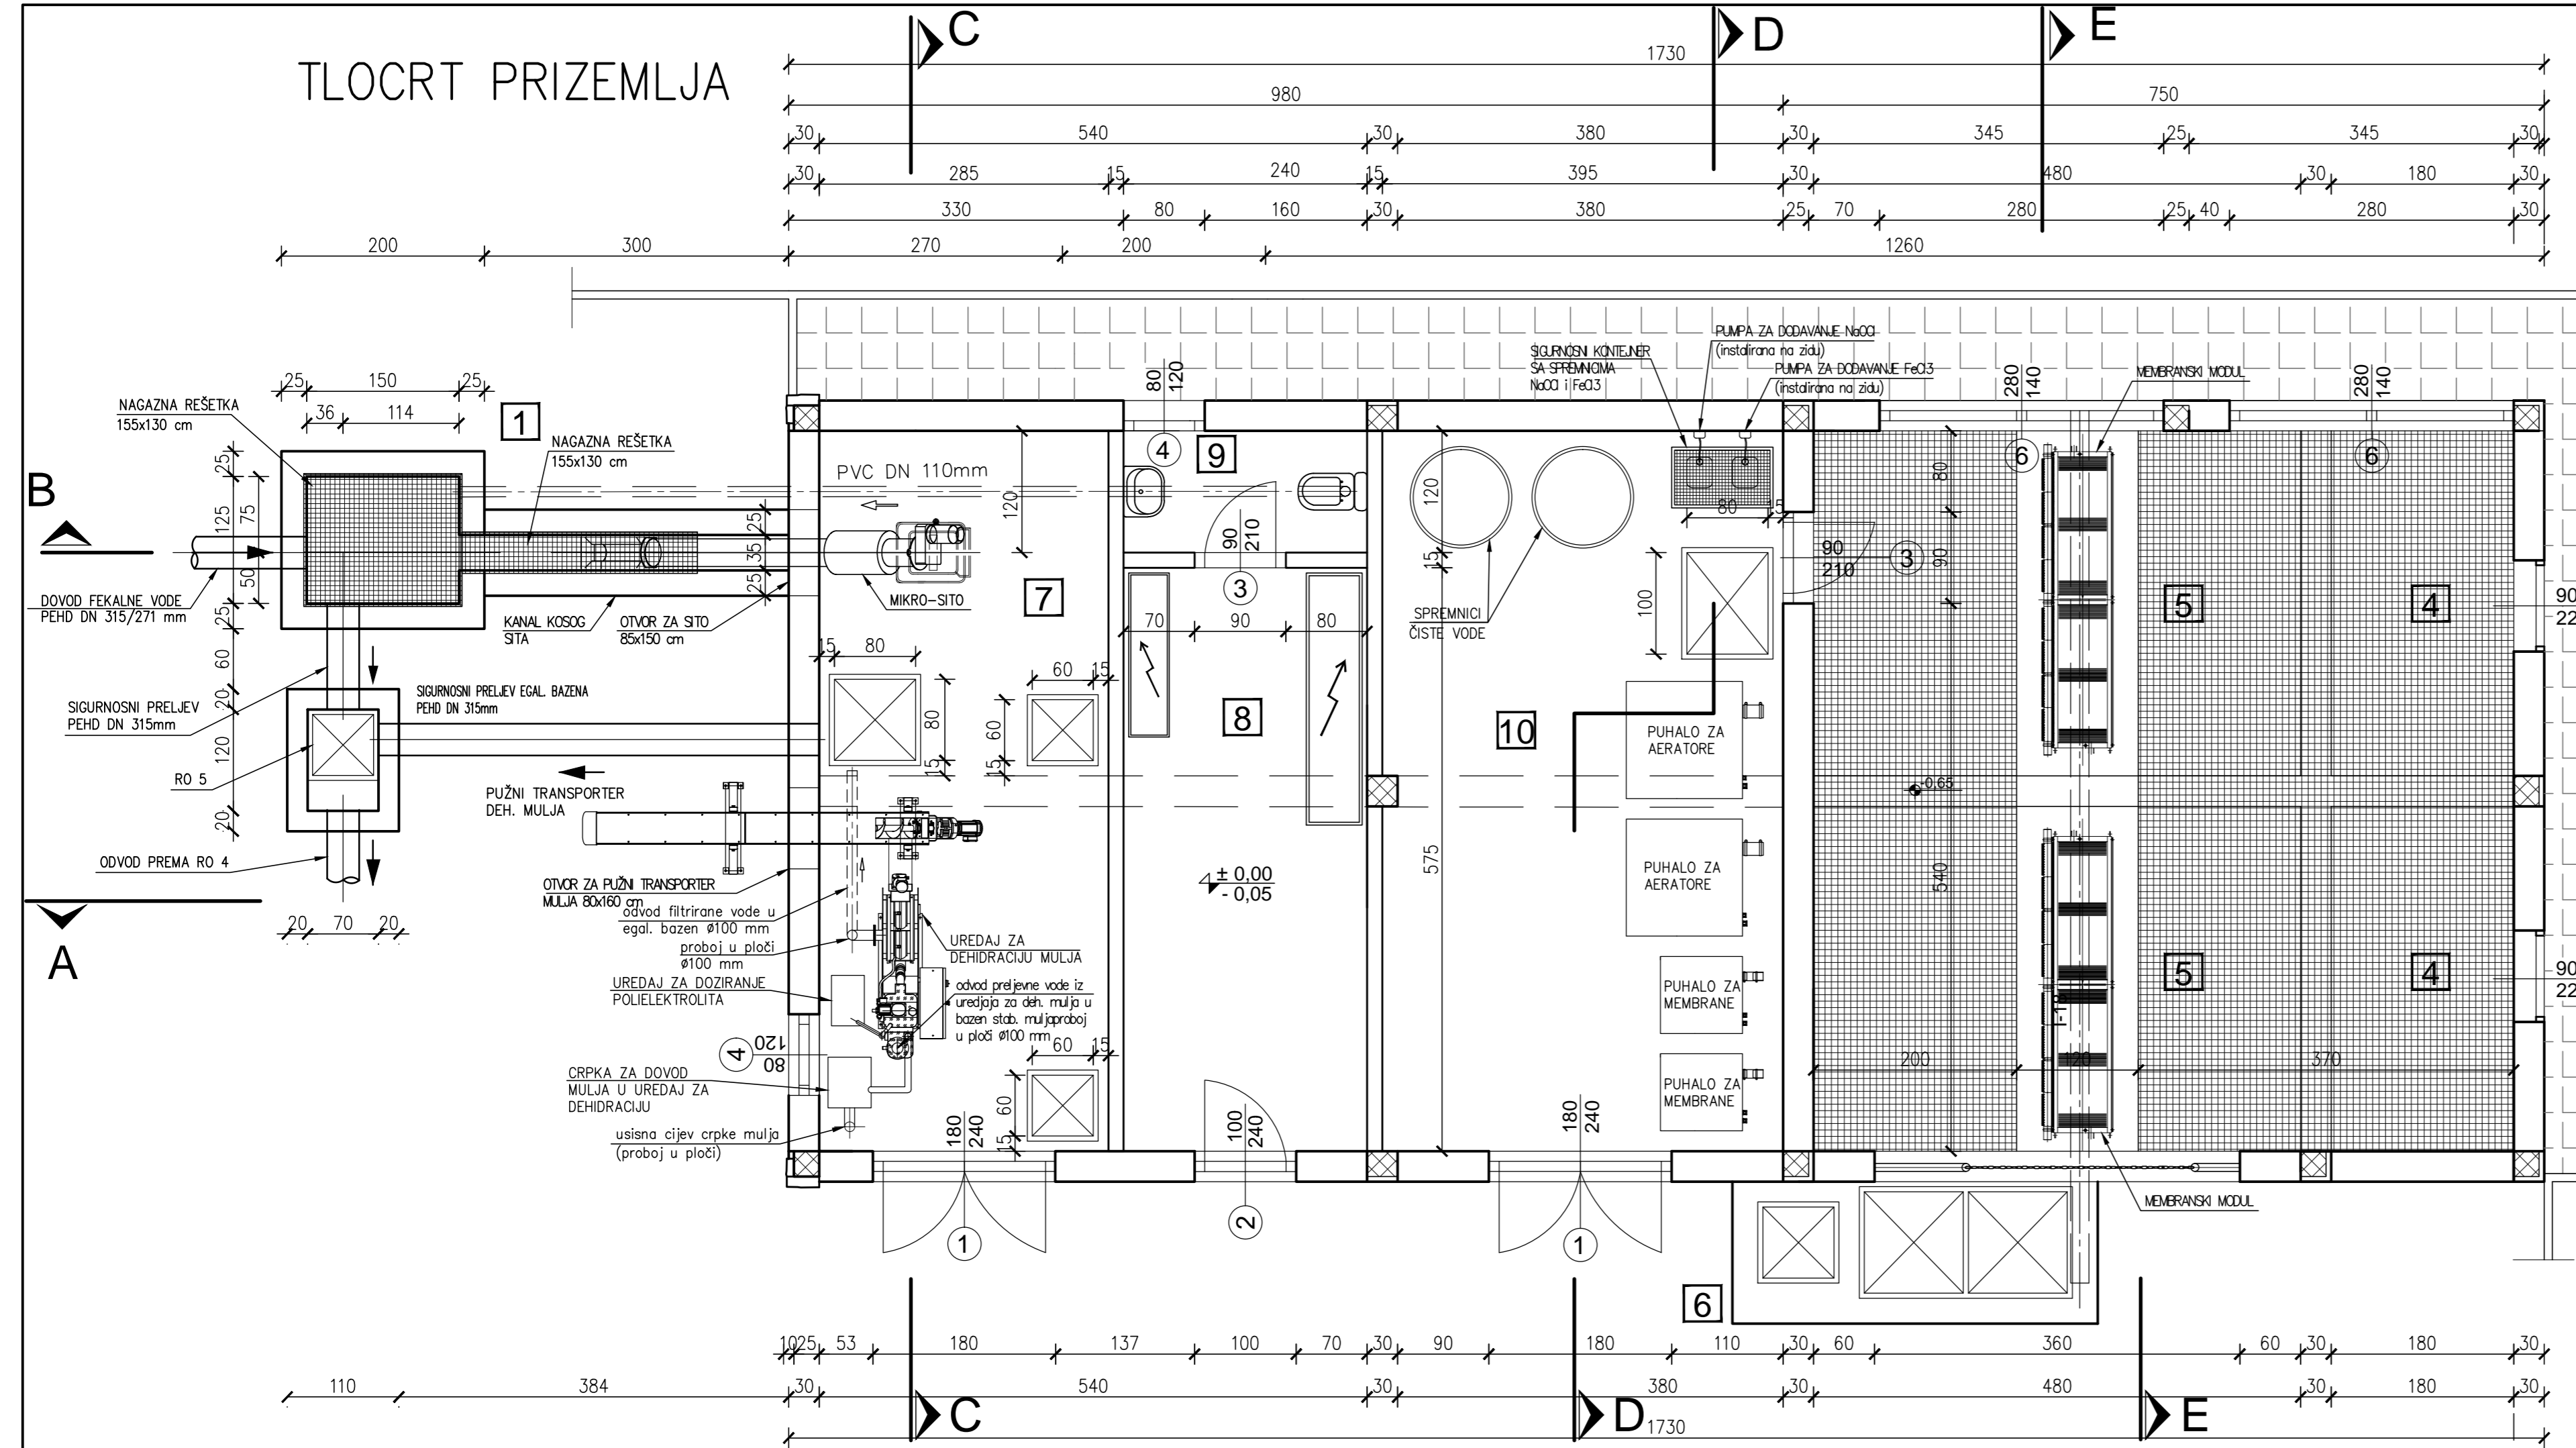

- LEGENDA :**
- 1 OKNO DOVODA I PRELJEVA
 - 2 EGALIZACIJA
 - 3 BAZEN ZA STABILIZACIJU MULJA
 - 4 DENITRIFIKACIJA
 - 5 BAZEN BIOREKTORA
 - 6 OKNO ZA PRANJE MEMBRANA
 - 7 PREDTRETMAN+OBRADA MULJA
 - 8 PROSTORIJA S EL. ORMARIČIMA
 - 9 SANITARIJE
 - 10 STROJARNICA

±0,00=358,00

Izmjena	Opis	Datum	Polpis
Investitor: IVS-ISTARSKI VODOZAŠTITNI SUSTAV, d.o.o. Buzet, Sv.Ivan 8			PROJEKTANT: ipz
Naziv građevine: SUSTAV JAVNE ODVODNJE I PROČIŠĆAVANJA OTPADNIH VODA ZA II.GRUPU MALIH NASELJA U ISTARSKOJ ŽUPANIJU			INŽENJERSKI PROJEKTI ZAVOD d.d. 10 000 ZAGREB Prilaz baruna Filipovića 21 tel. 3717 300, fax. 3717 309
Dio građevine: UREDAJ ZA PROČIŠĆAVANJE OTPADNIH VODA NASELJA BRAJKOVIĆI-TRVIŽ			Zajednička oznaka projekta: V1-7090
Projektant: Violeta Stanić, dipl.ing.građ. HRVATSKA KOVODAR INŽENJERSKA GRAĐEV. VARSIVA Violeta Stanić dipl.ing.građ. Ovlašten inženjer građevinarstva G 1486			Oznaka projekta: V1-7090/10
Suradnici: Mirjana Krulik,građ.teh. Antonio Udovičić, mag.ing.aedif.			Vrsta projekta: GRAĐEVINSKI
Sadržaj priloga: TLOCRT PRIZEMLJA			Razina obrade: IZVEDBENI PROJEKT
Broj priloga: 2.2.			Oznaka knjige: 1
			Mjerilo: 1:50
			Datum: 03. 2017.
			Br. lista: 1